RIJKS MUSEUM AMSTERDAM.

PL. 7.

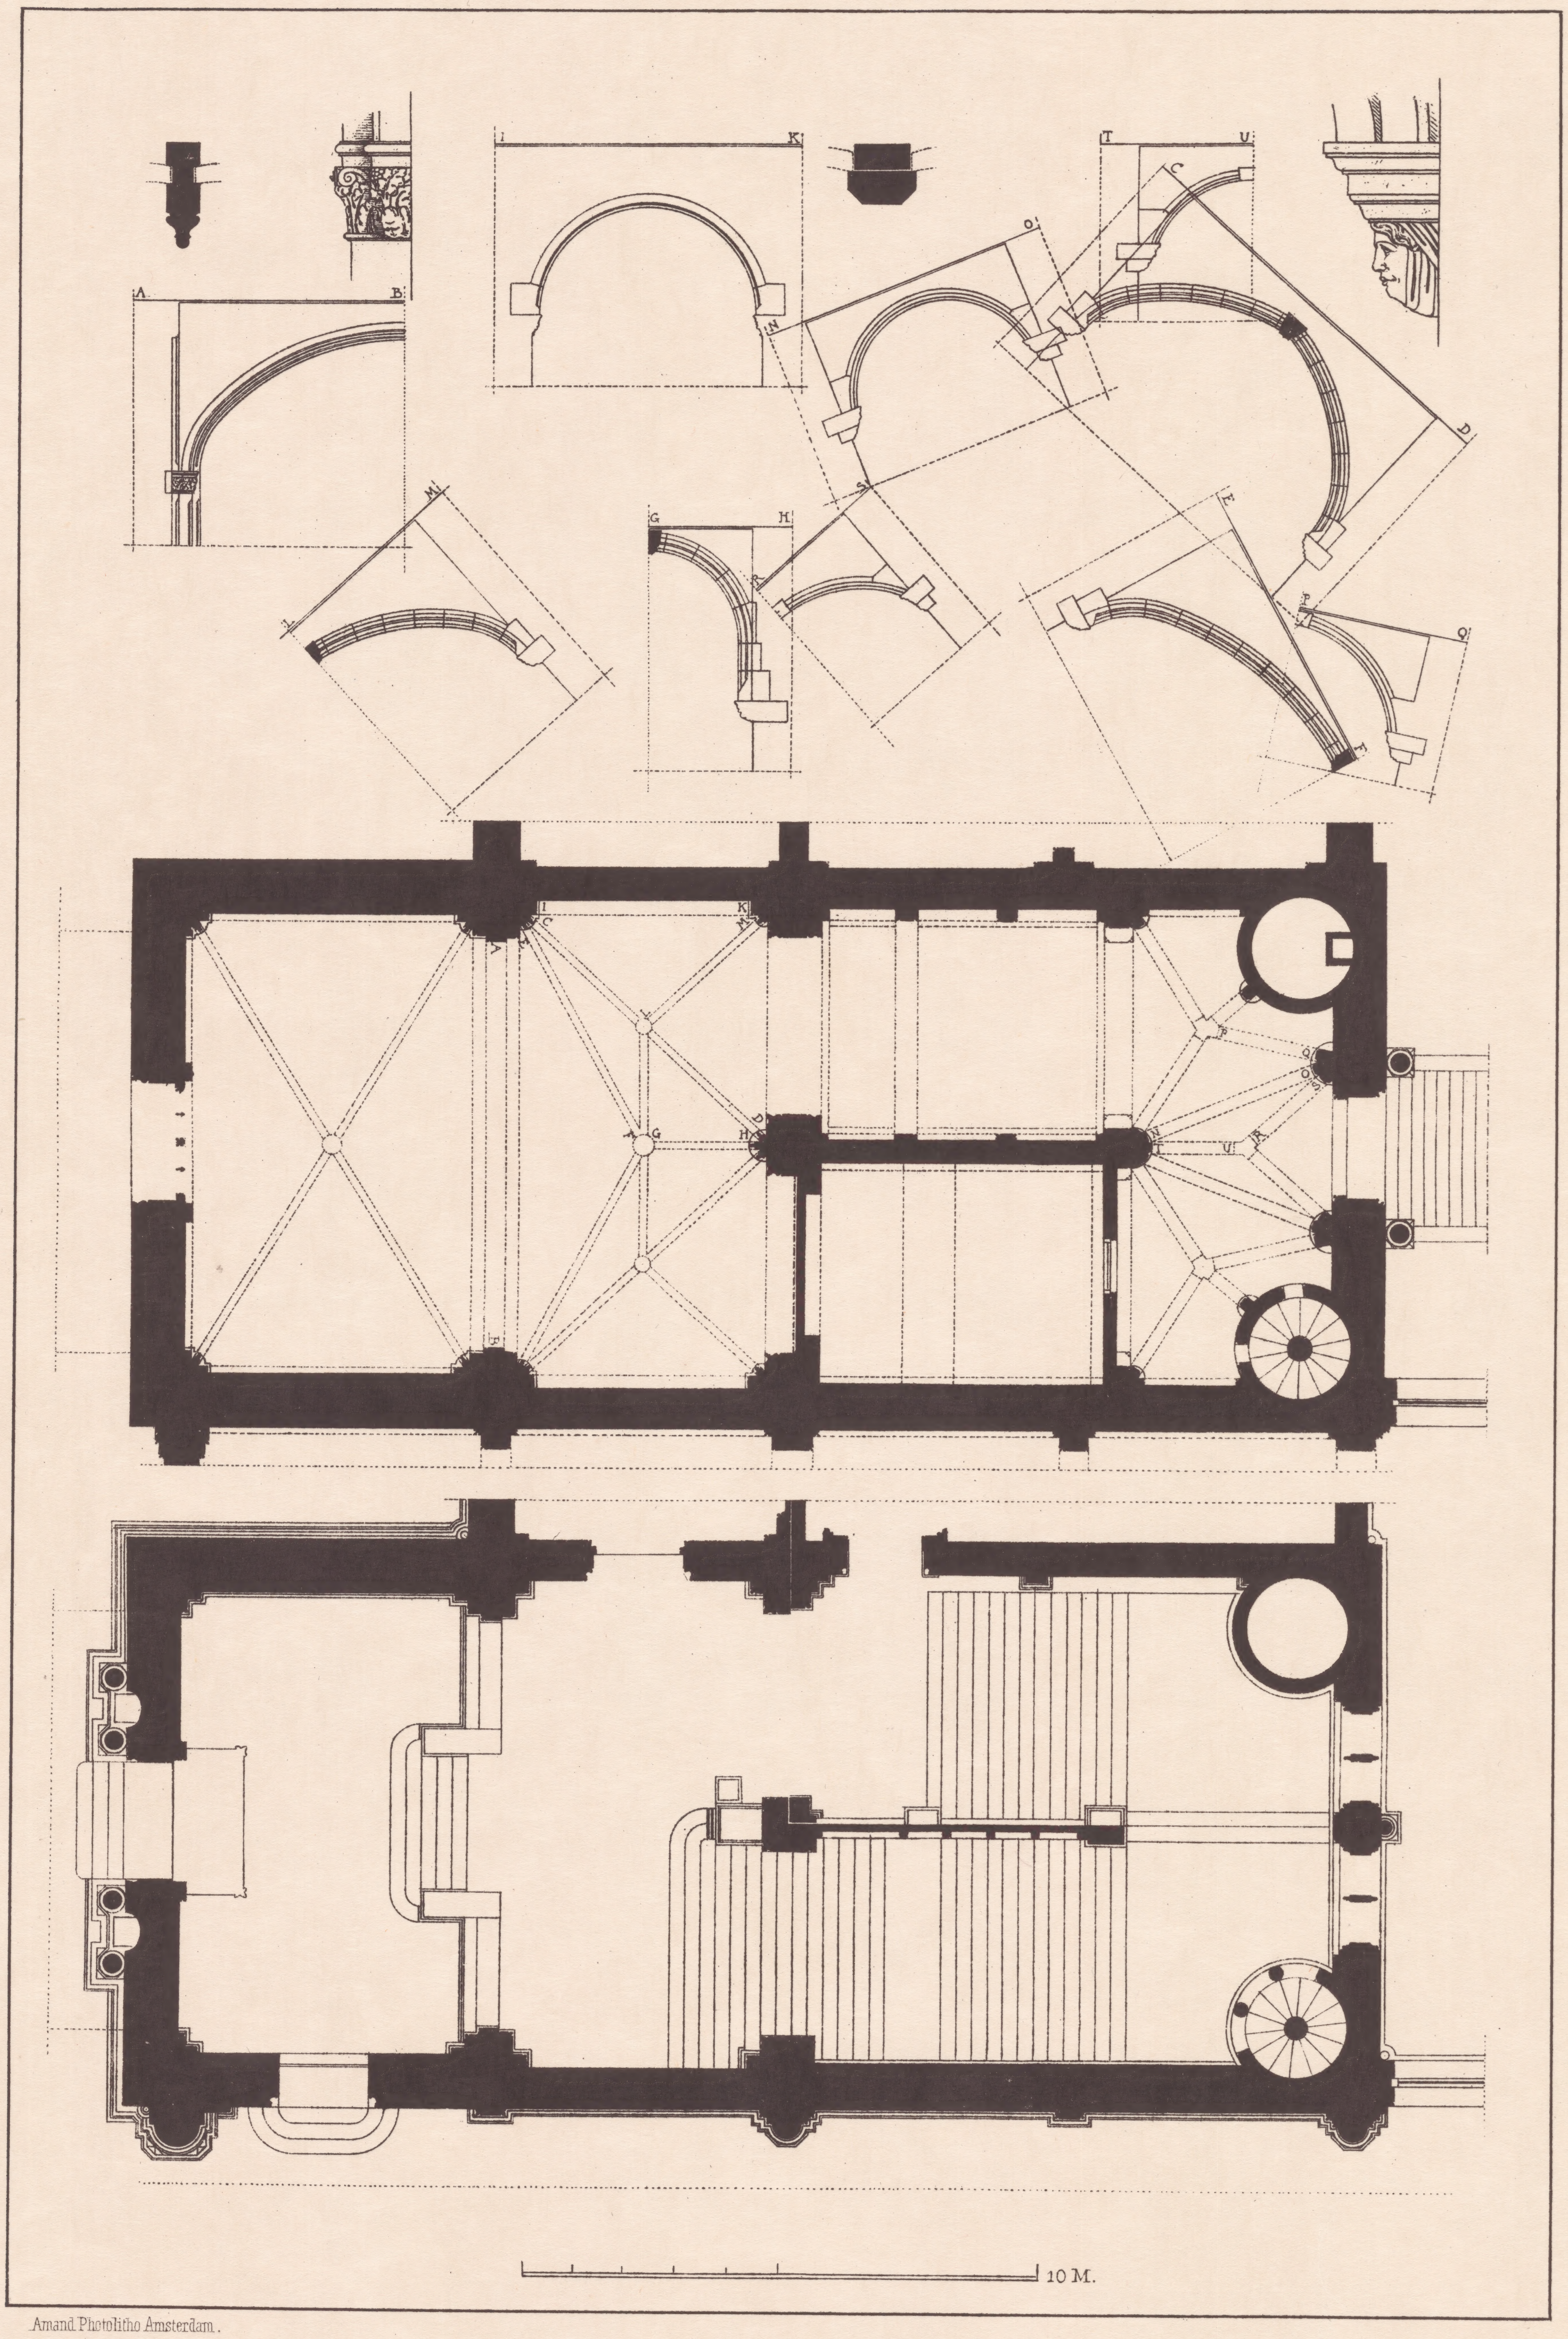

Amand. Photolitho Amsterdam.

VESTIBULE. UITSLAG DER GEWELFRIBBEN. VESTIBULE. TRACÉ DES DIFFÉRENTS ARCS

MUSÉE. NATIONAL À AMSTERDAM

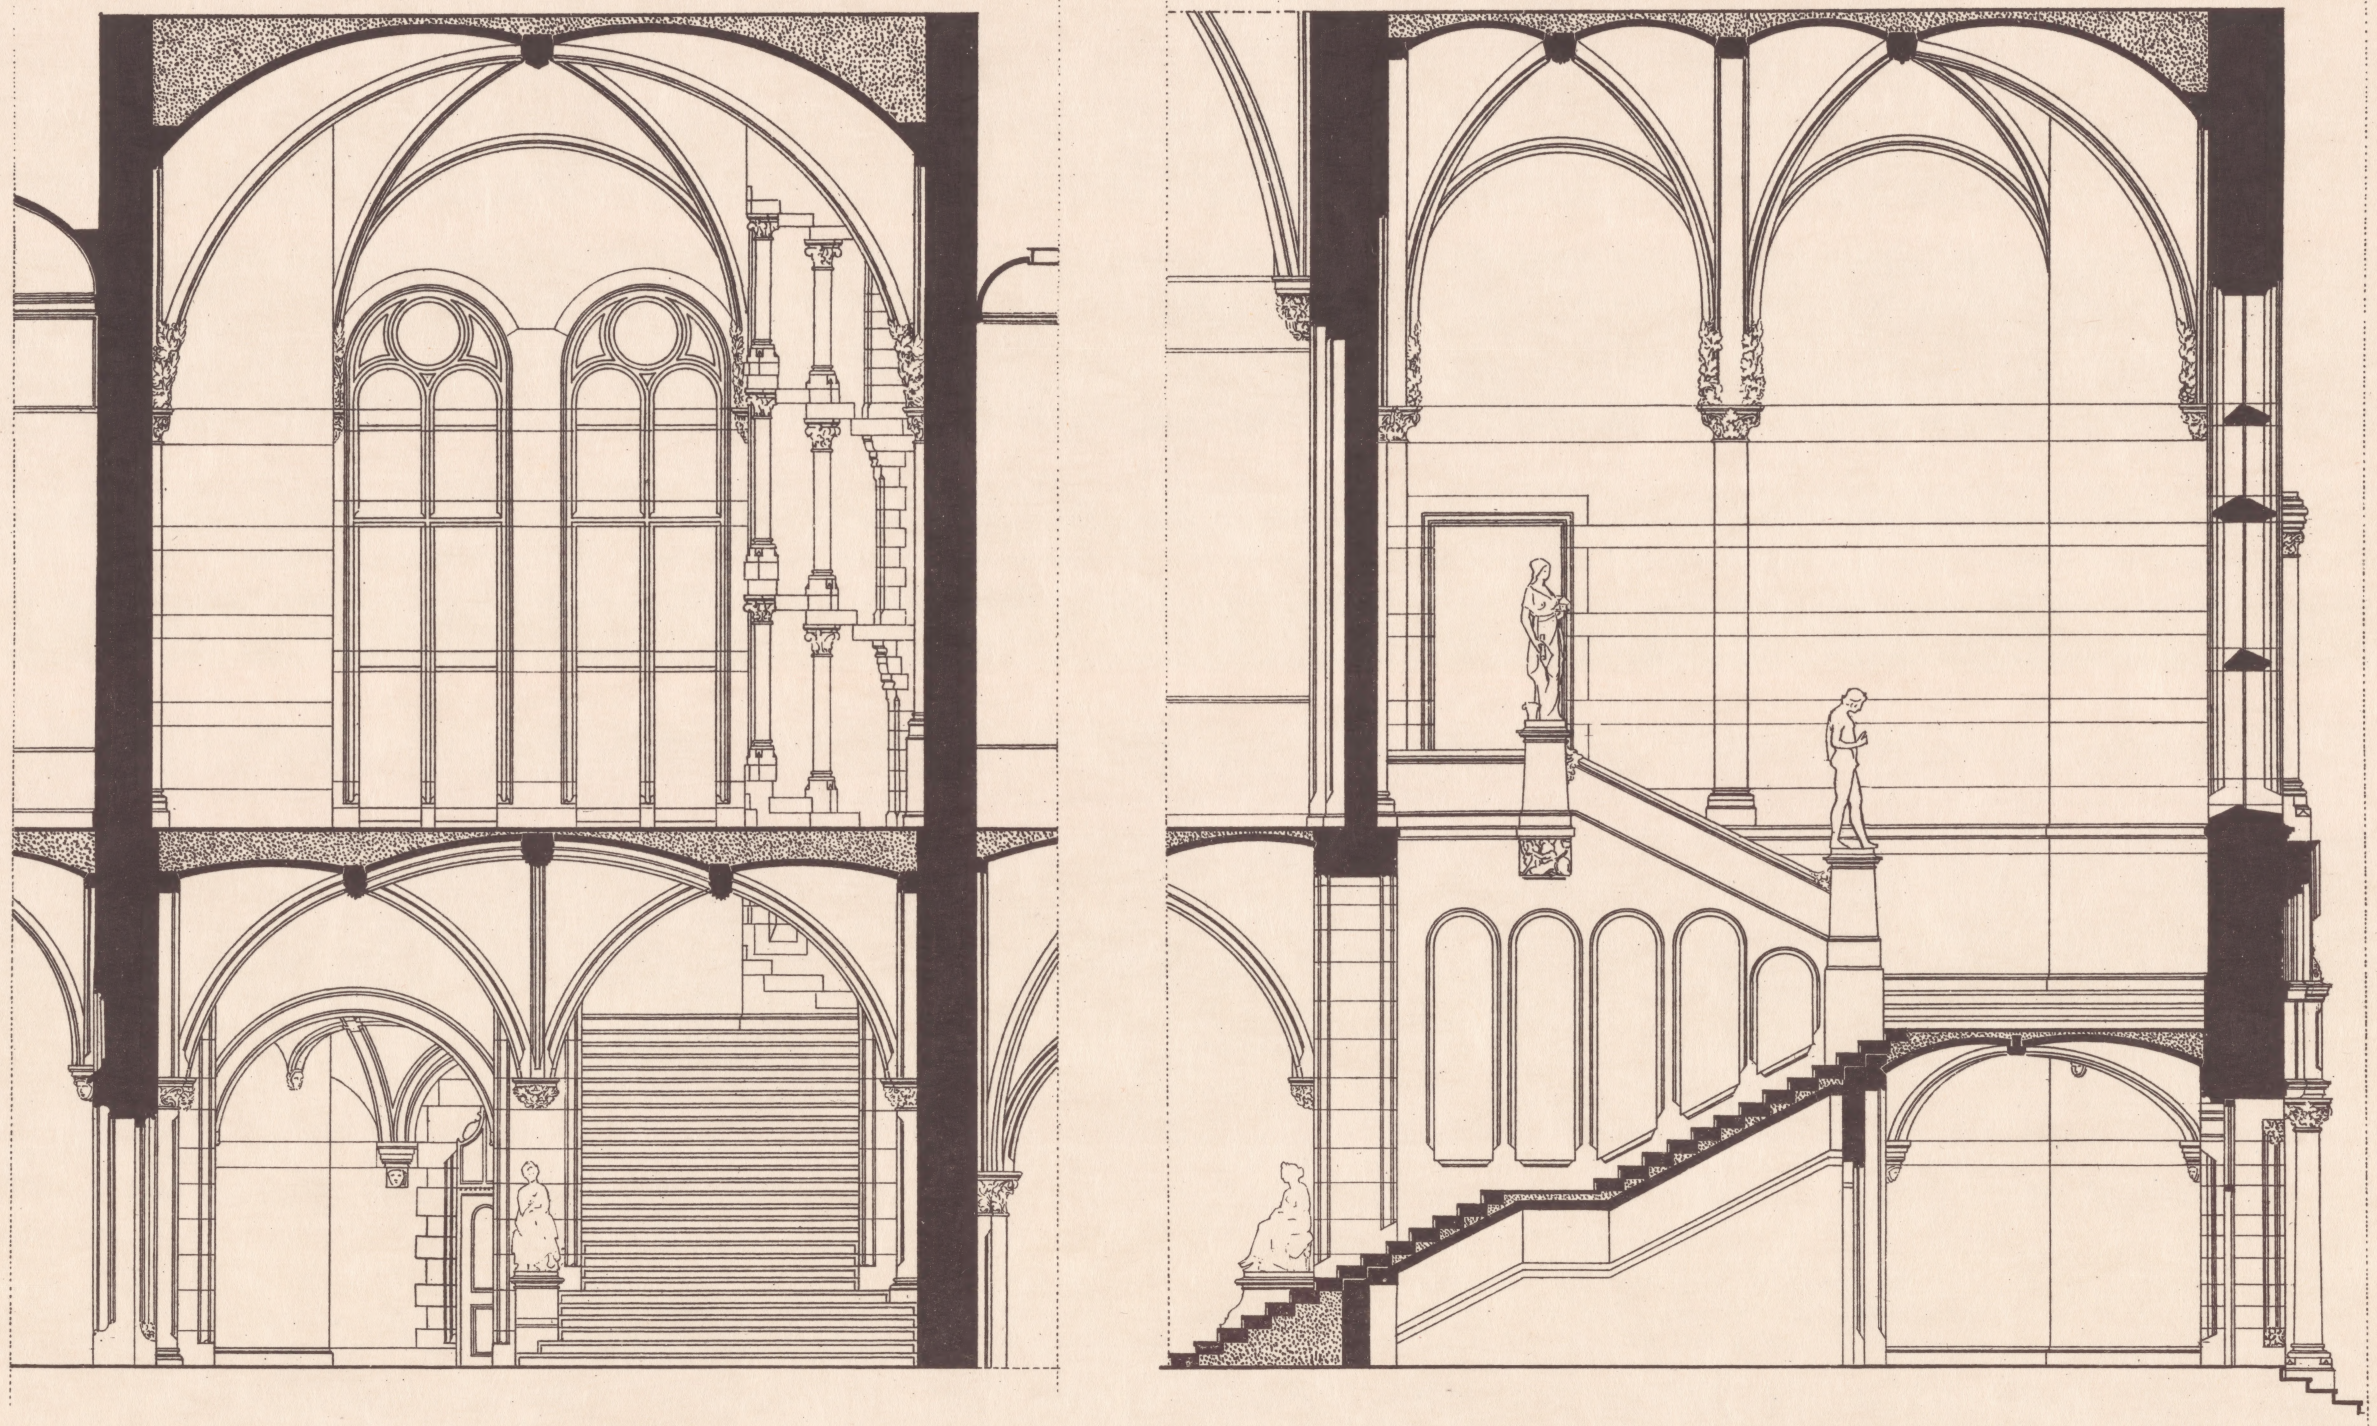

Amand Photolitho Amsterdam.

TRAPZAAL · DOORSNEDEN OVER DE BREEDTE EN OVER DE LENGTE. 1 à 100 VESTIBULE COUPES TRANSVERSALE ET LONGITUDINALE.

MUSÉE NATIONAL À AMSTERDAM.

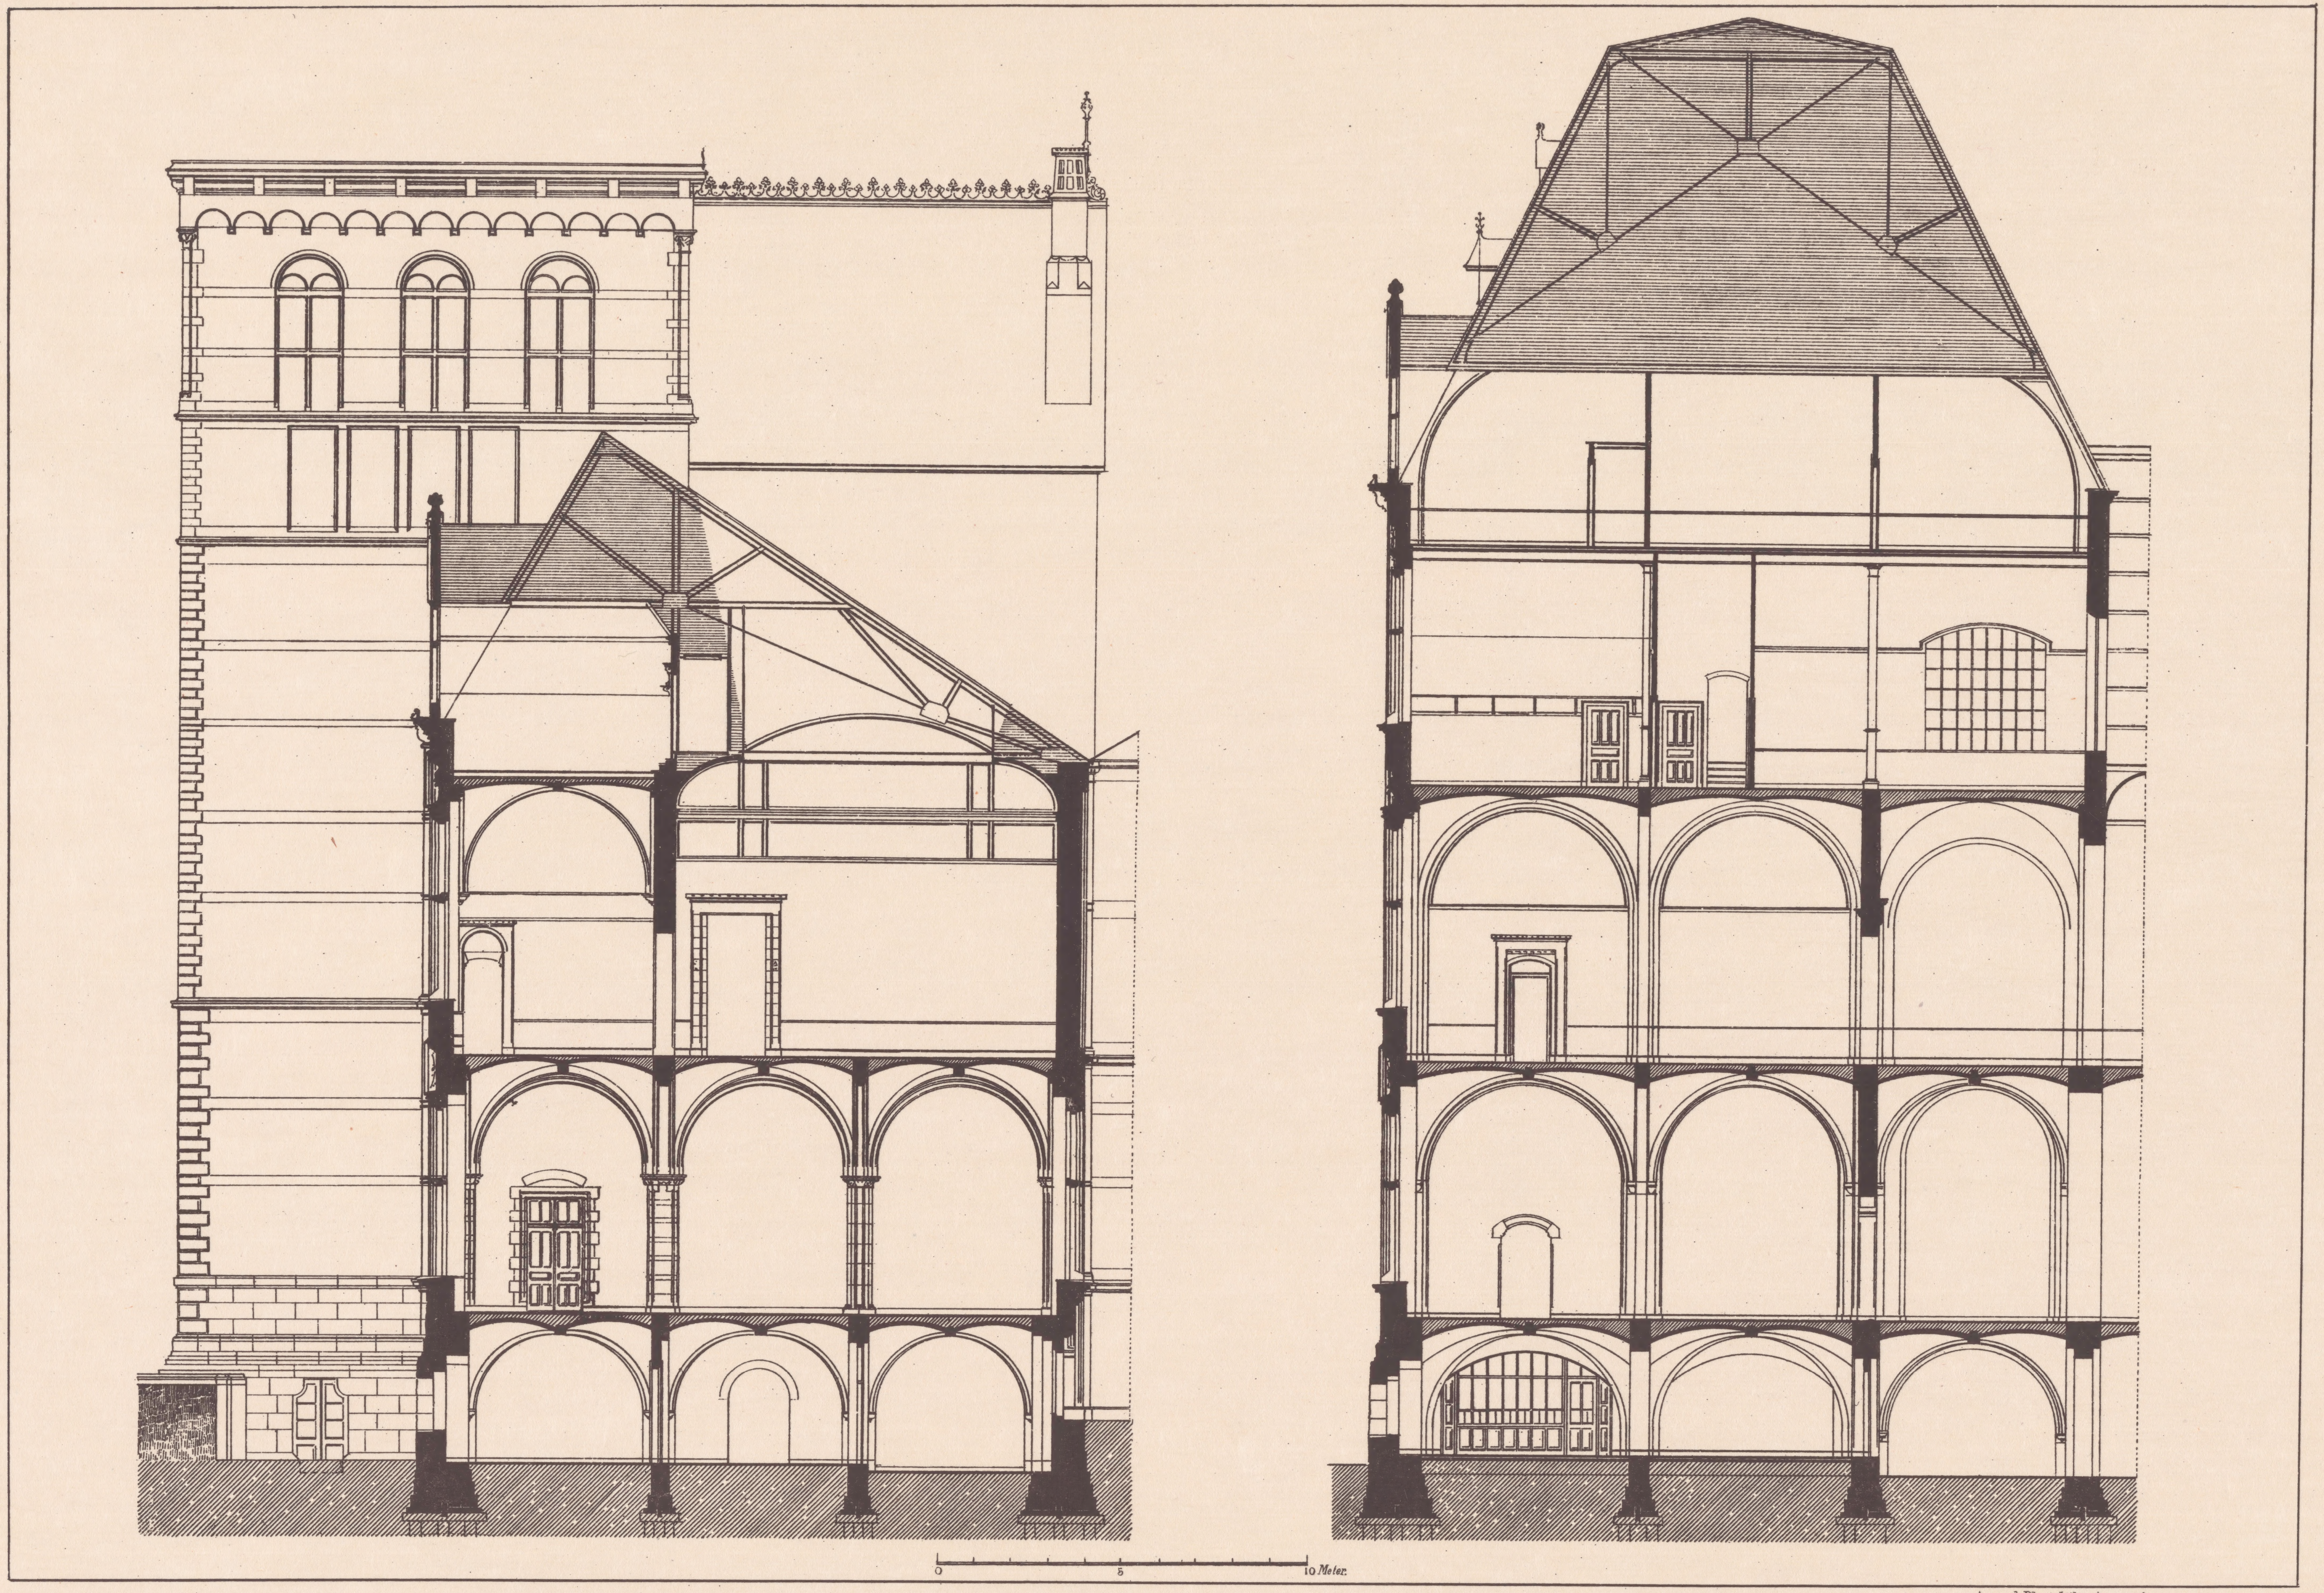

Amand. Photolitho Amsterdam

DOORSNEDE NOORDWESTELIJKE HOOFDVLEUGEL – DOORSNEDE WESTELIJK PAVILIOEN.

Amand Photolitho Amsterdam

DOORSNEDE KAROLINGISCH GEDEELTE EN TRAPTOREN

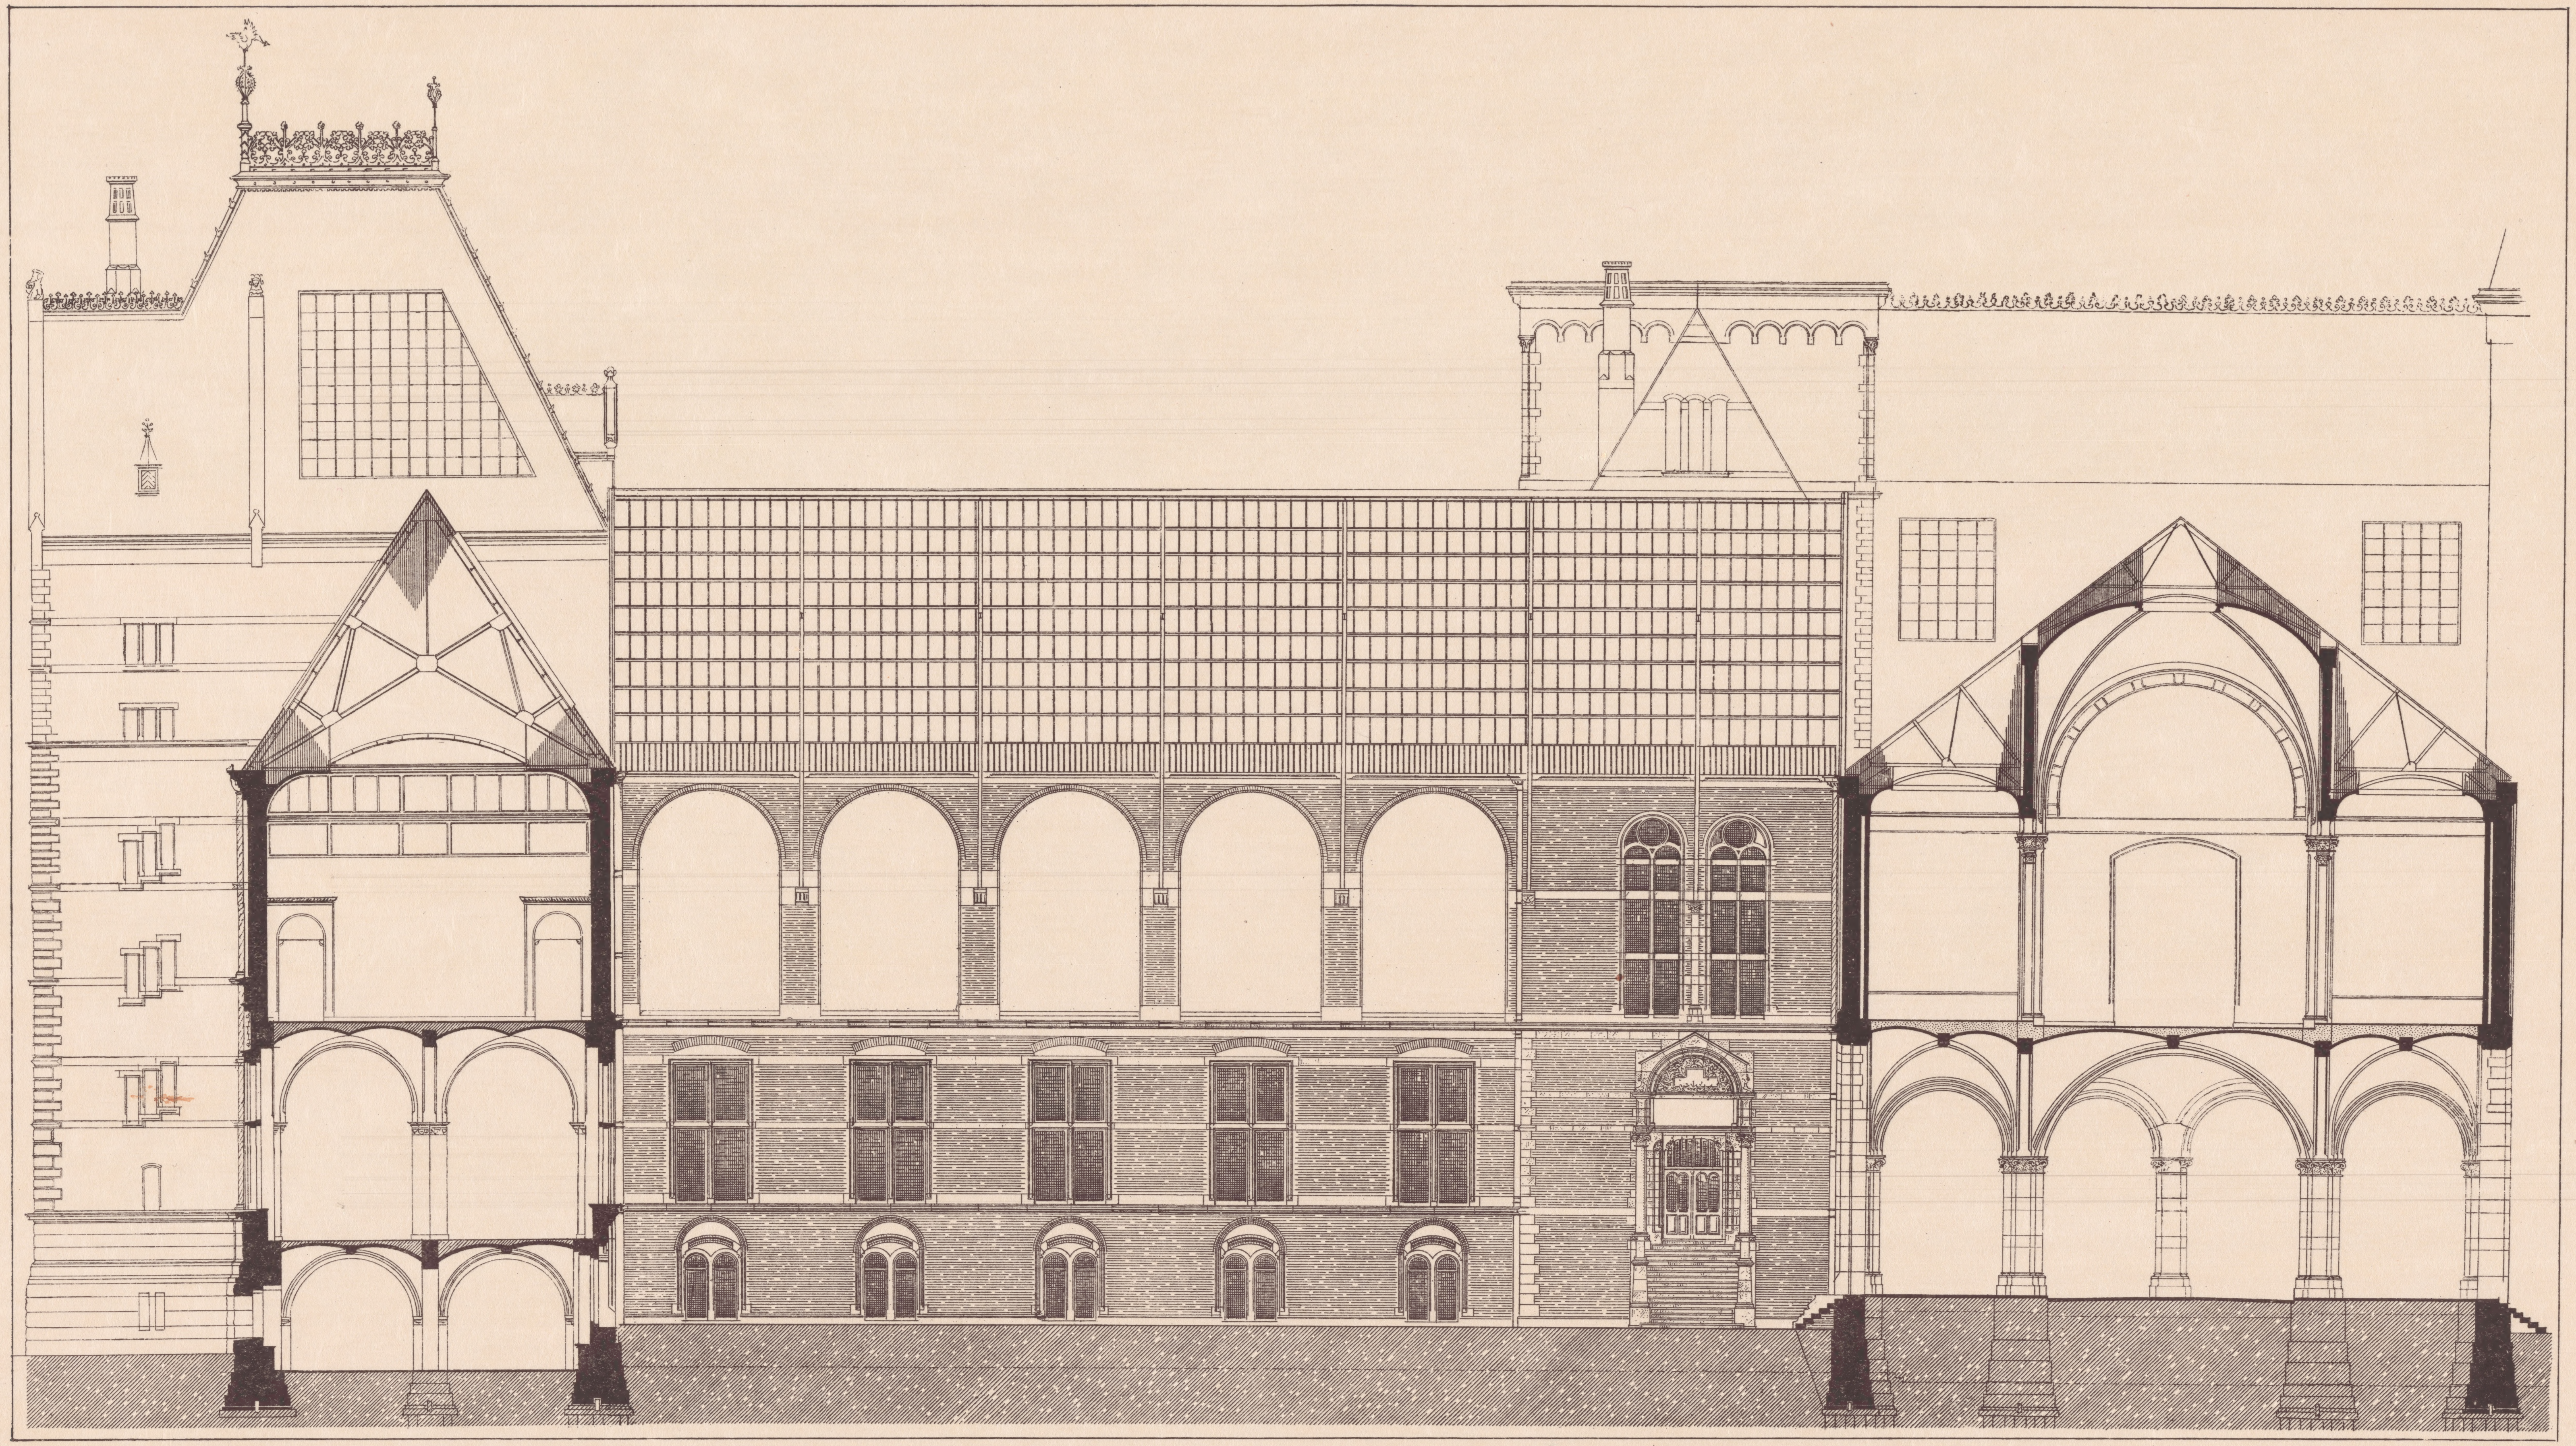

DWARSDOORSNEDE OVER DEN WESTELIJKEN BINNENHOF

10 M

COUPE TRANSVERSALE SUR LA TOUR OCCIDENTALE.

Amand Photolitho Amsterdam.

MUSÉE NATIONAL À AMSTERDAM

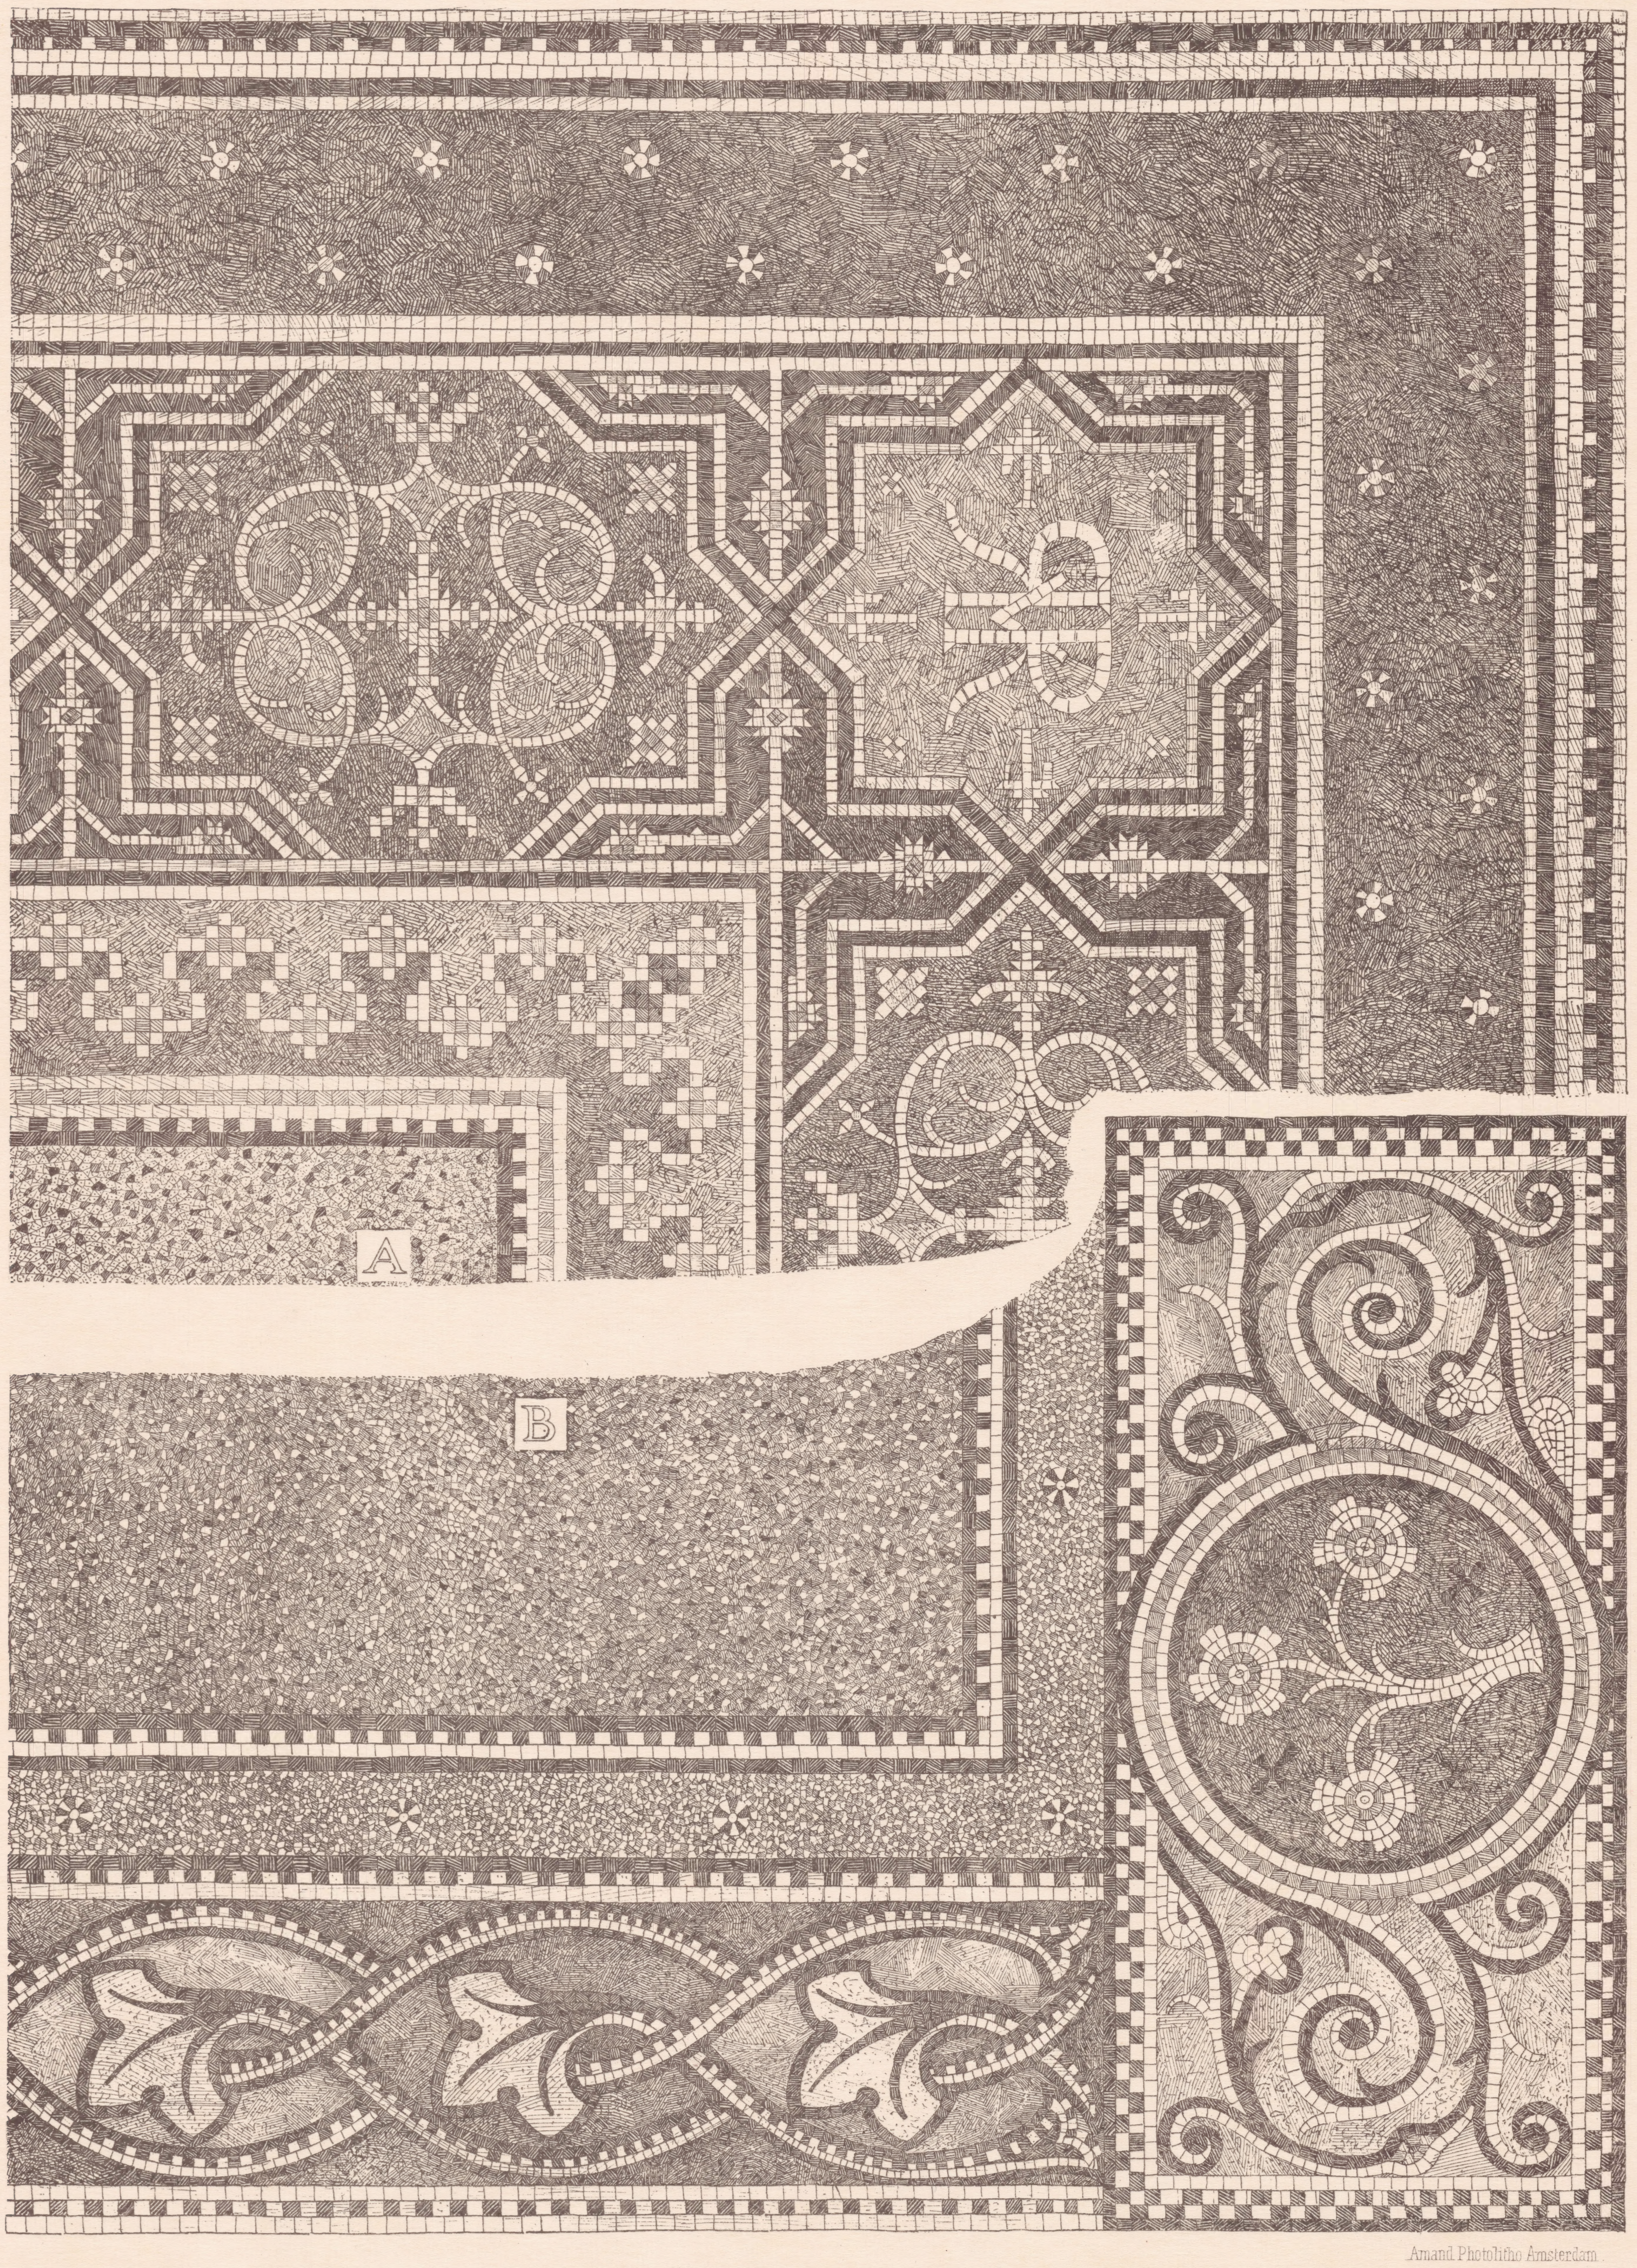

Amand Photolitho Amsterdam.

MOSAÏEKVLOER IN DE REMBRANDTZAAL EN IN DE EERE GALERIJ.

1030

PAVEMENTS EN MOSAÏQUE DANS LA SALLE DE REMBRANDT ET DANS LA GALERIE D'HONNEUR.

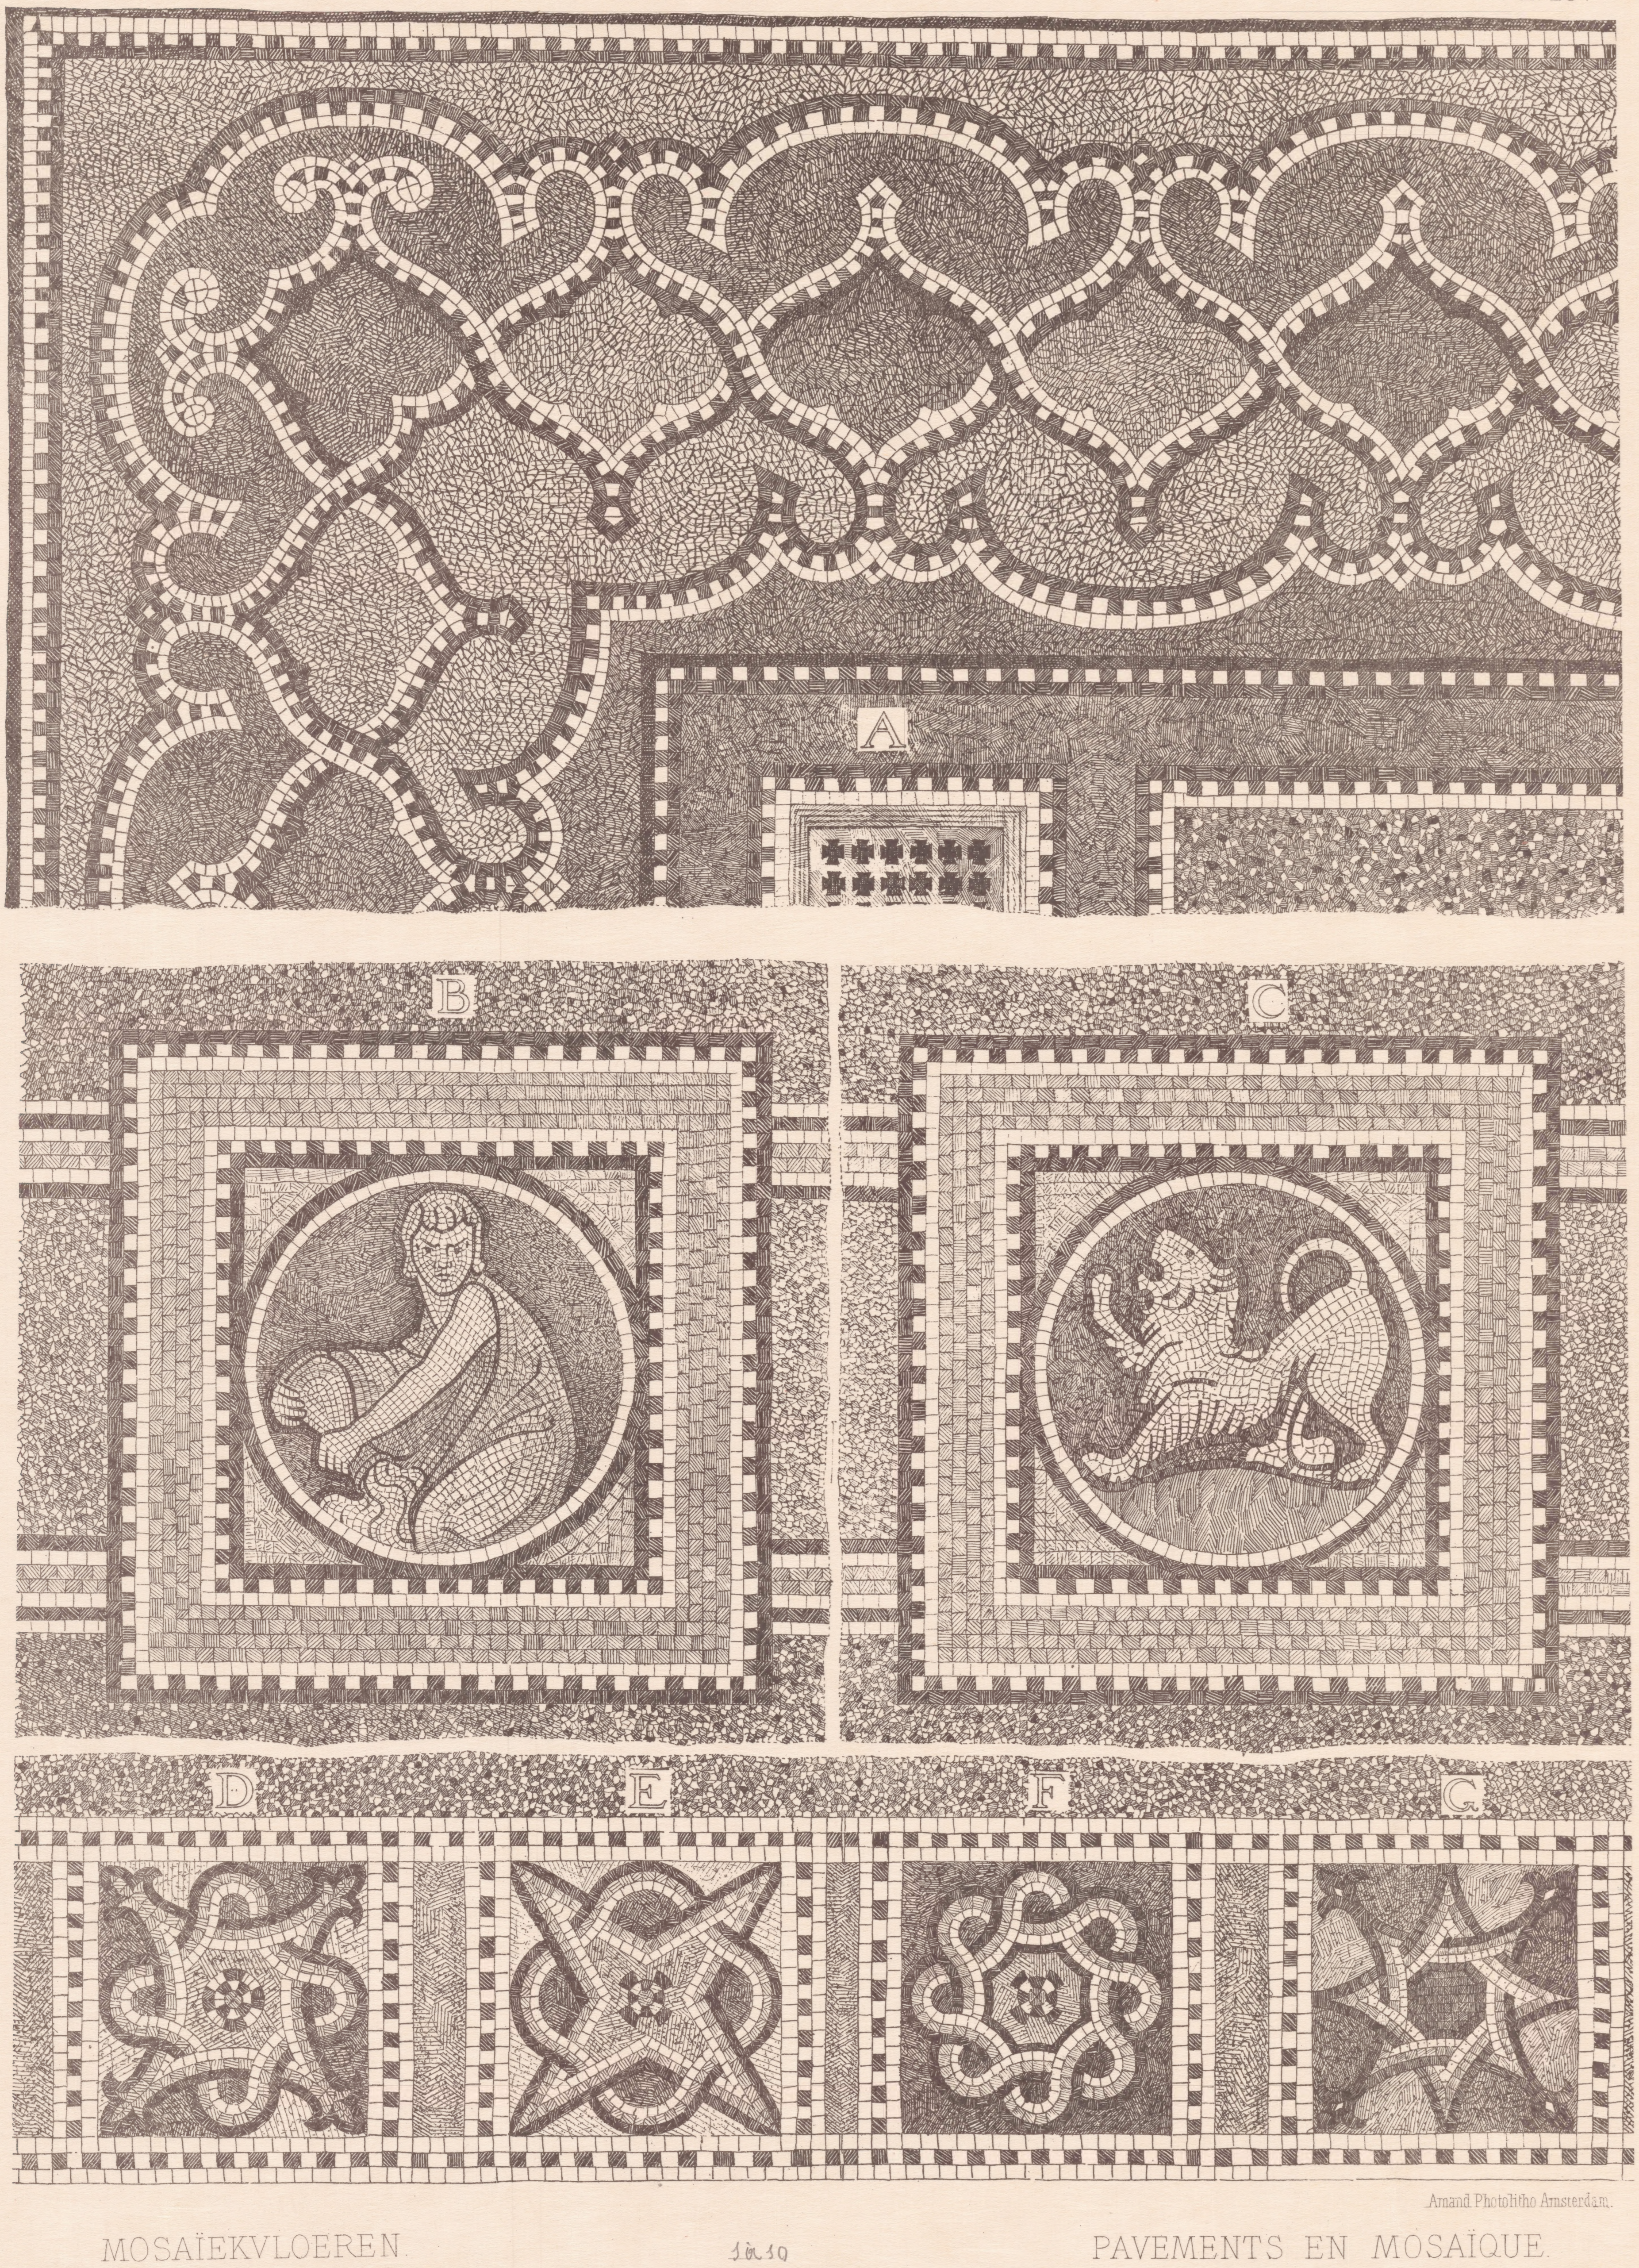

Amand Photolitho Amsterdam.

MOSAÏEKVLOEREN. 1 à 10 PAVEMENTS EN MOSAIQUE.

YZERCONSTRVCTIE·IN·DE·BIBLIOTHEEK

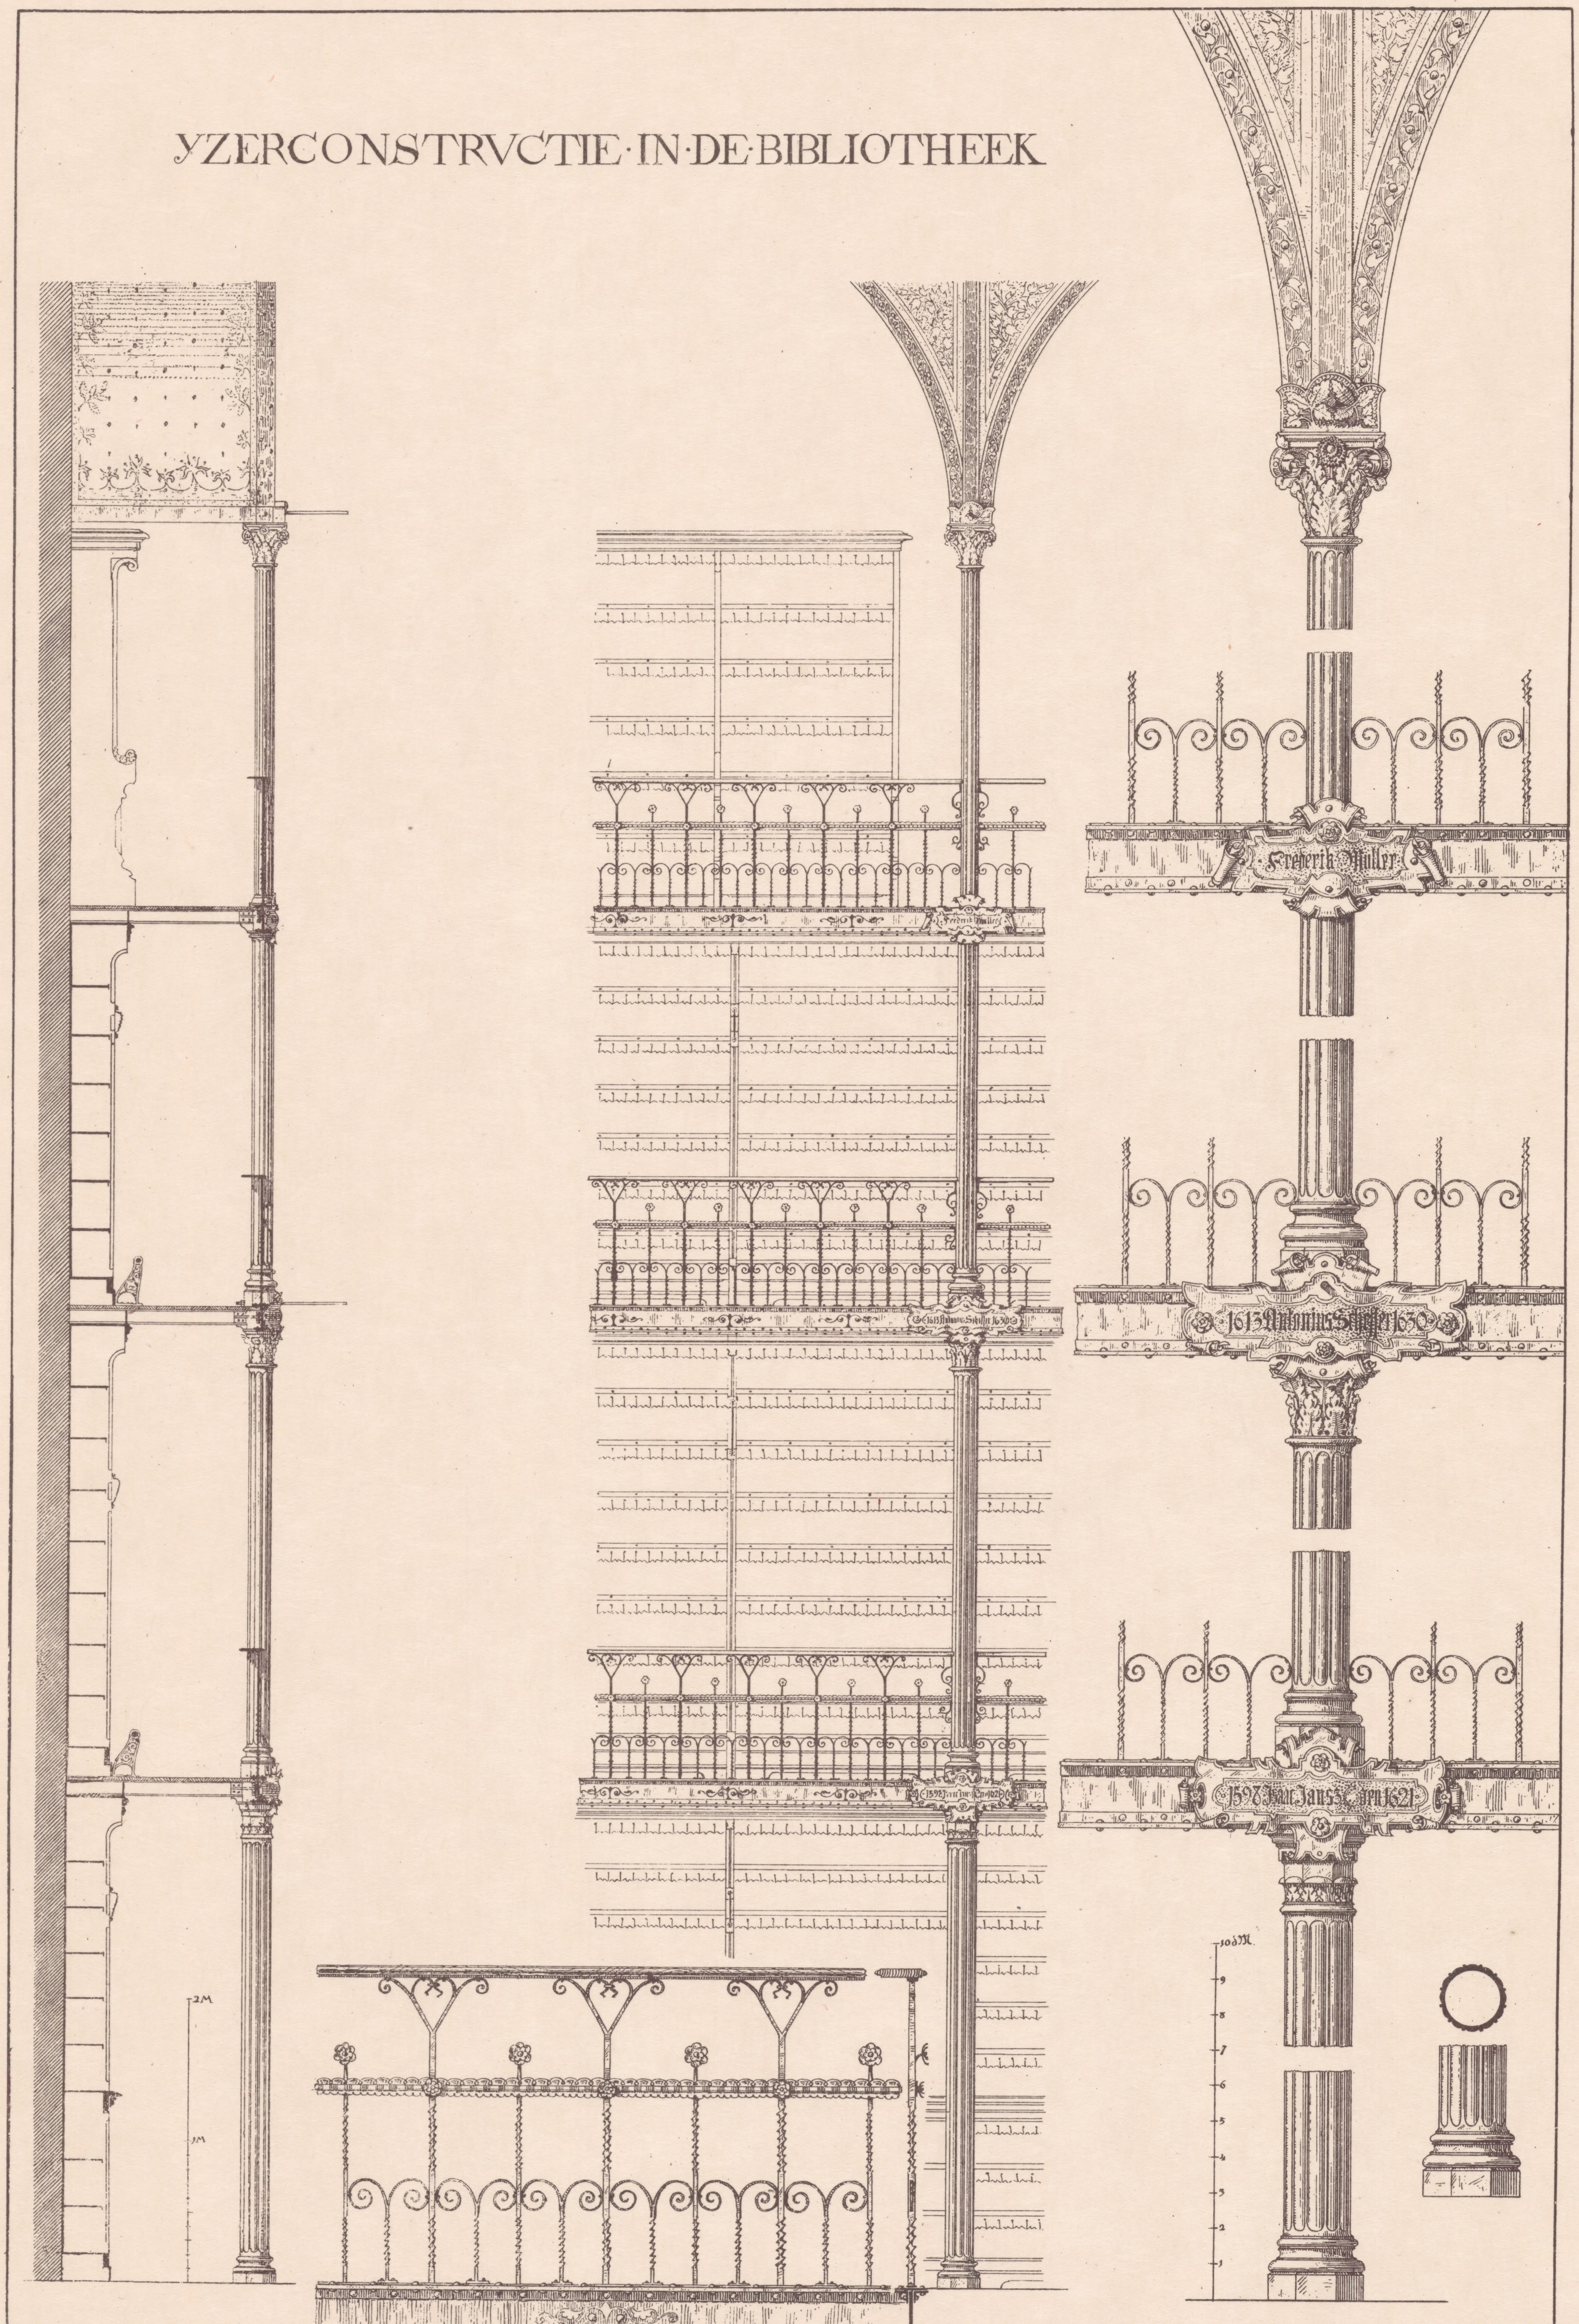

Amand. Lithogr. Amsterdam.

GALERIJEN DER BIBLIOTHEEK

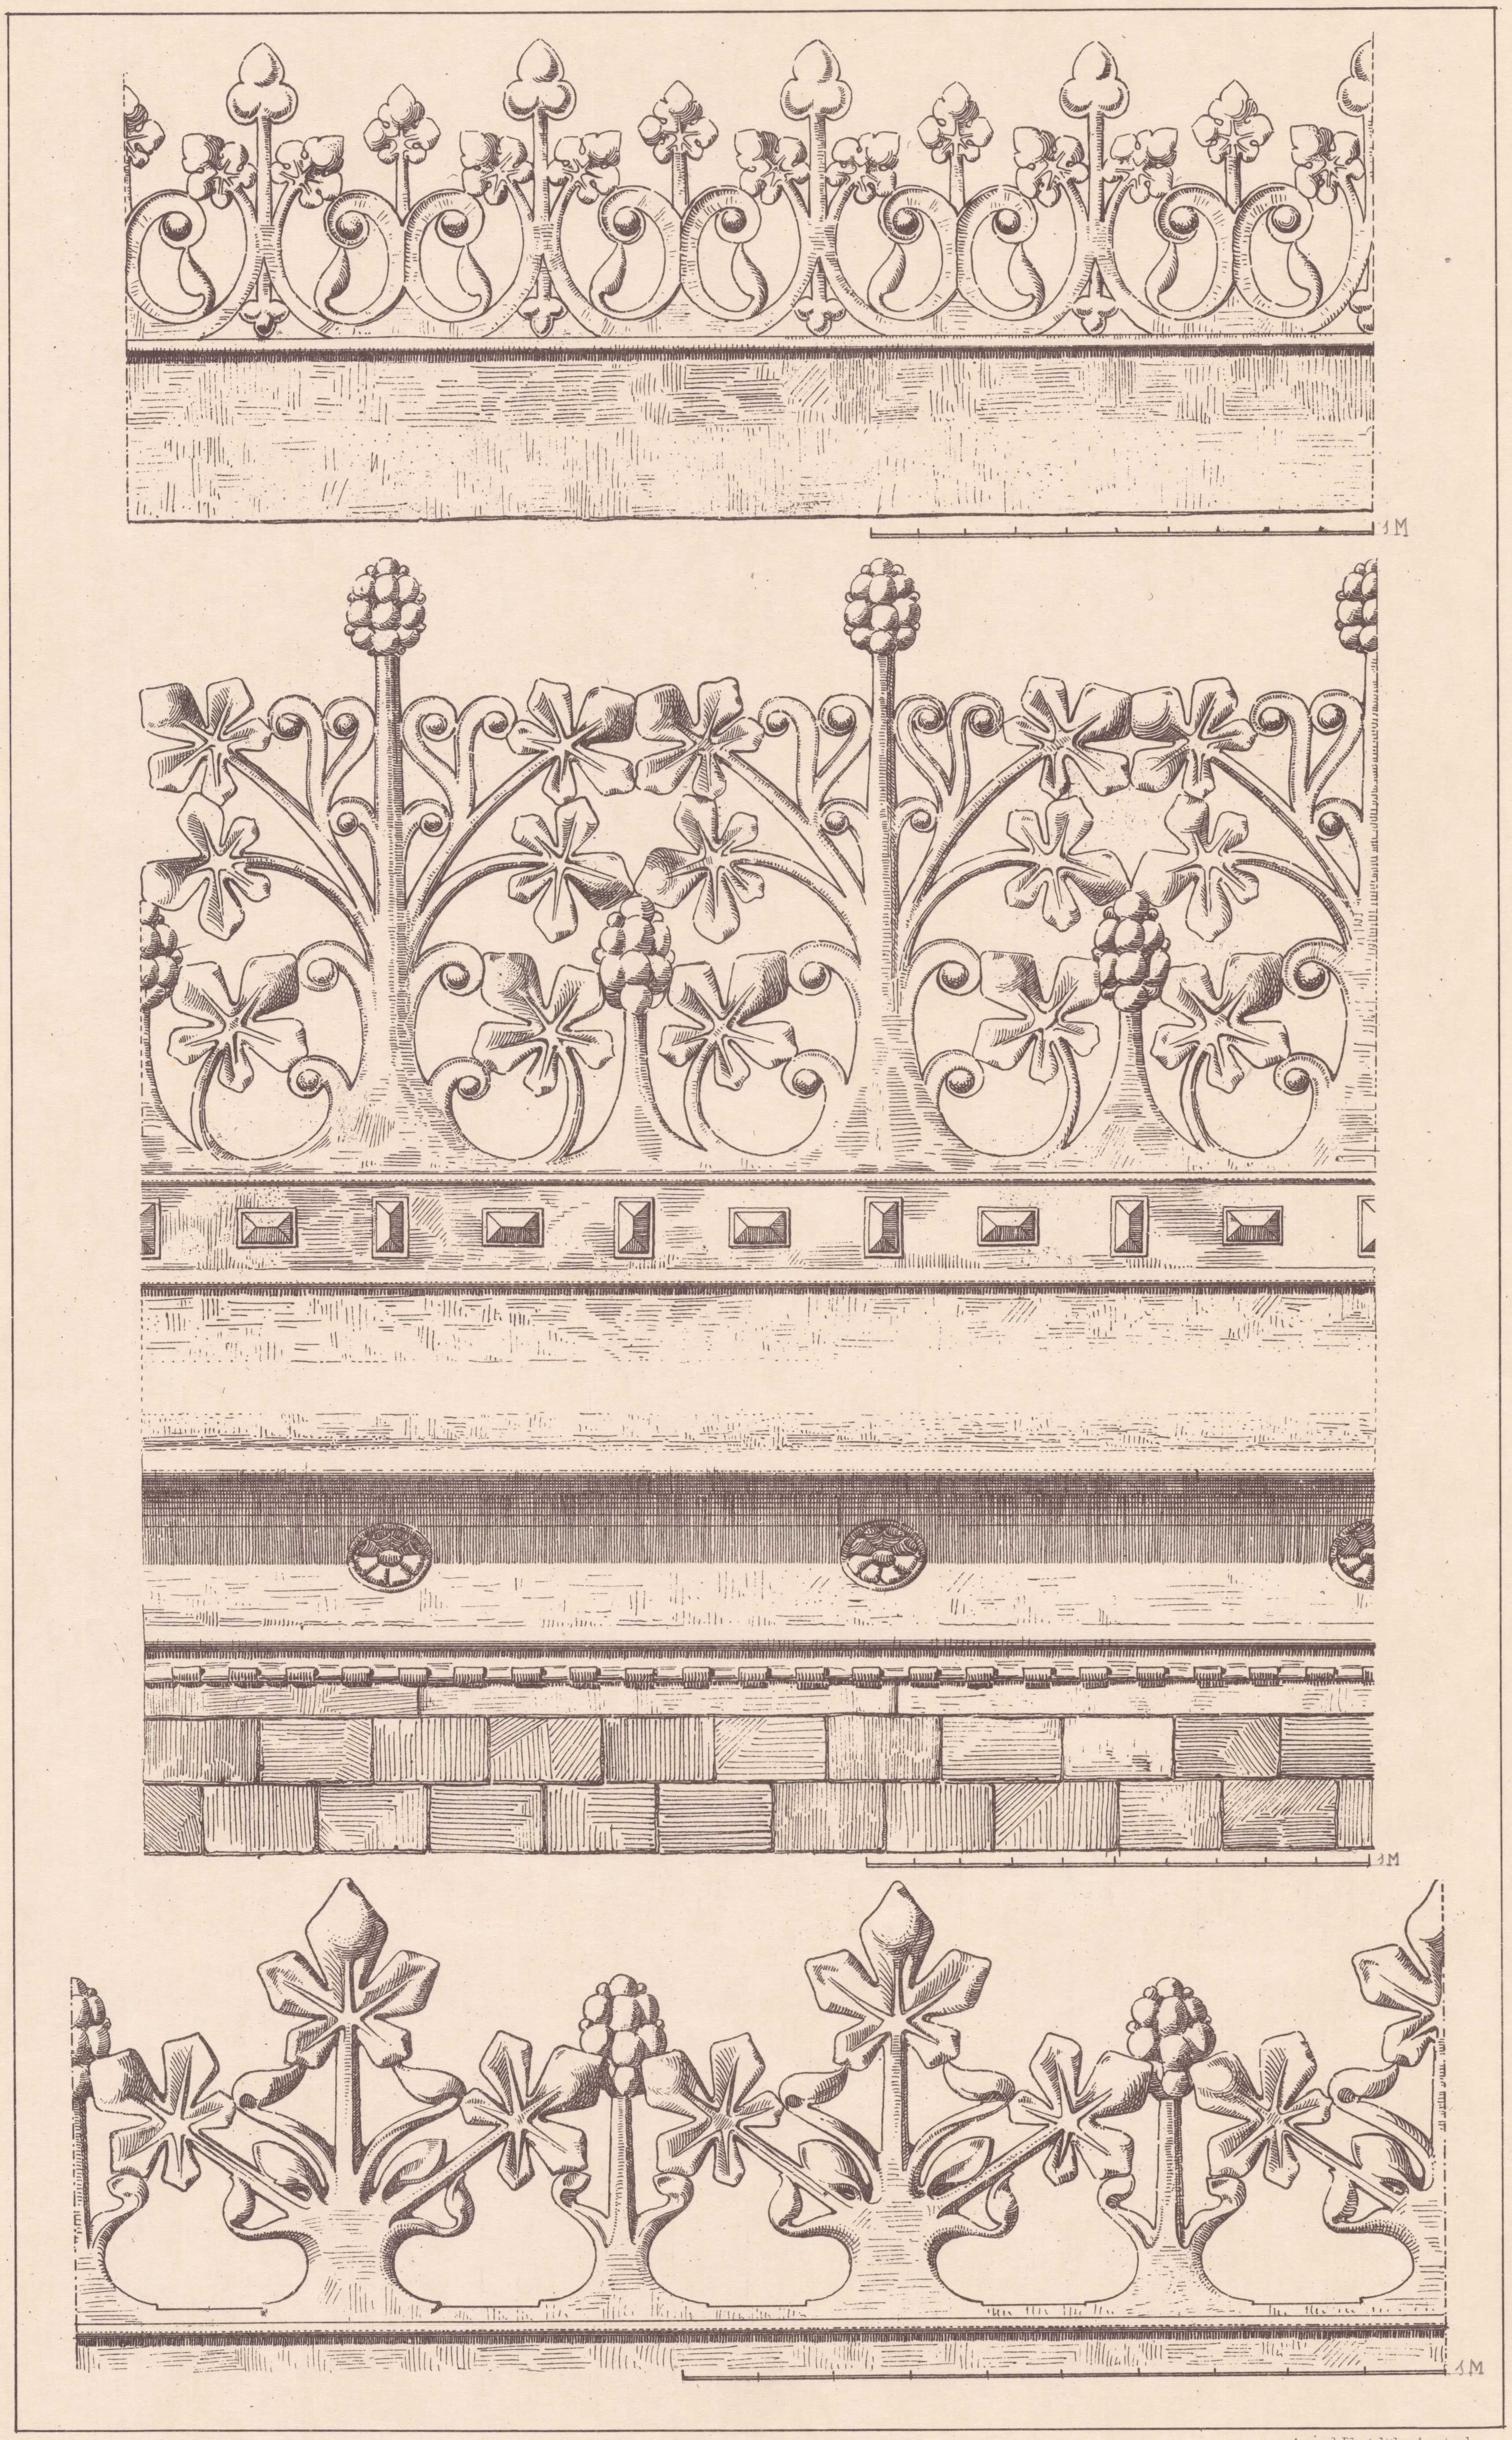

Amand Photolitho Amsterdam

DAKKAMMEN VAN GEDREVEN ZINK.

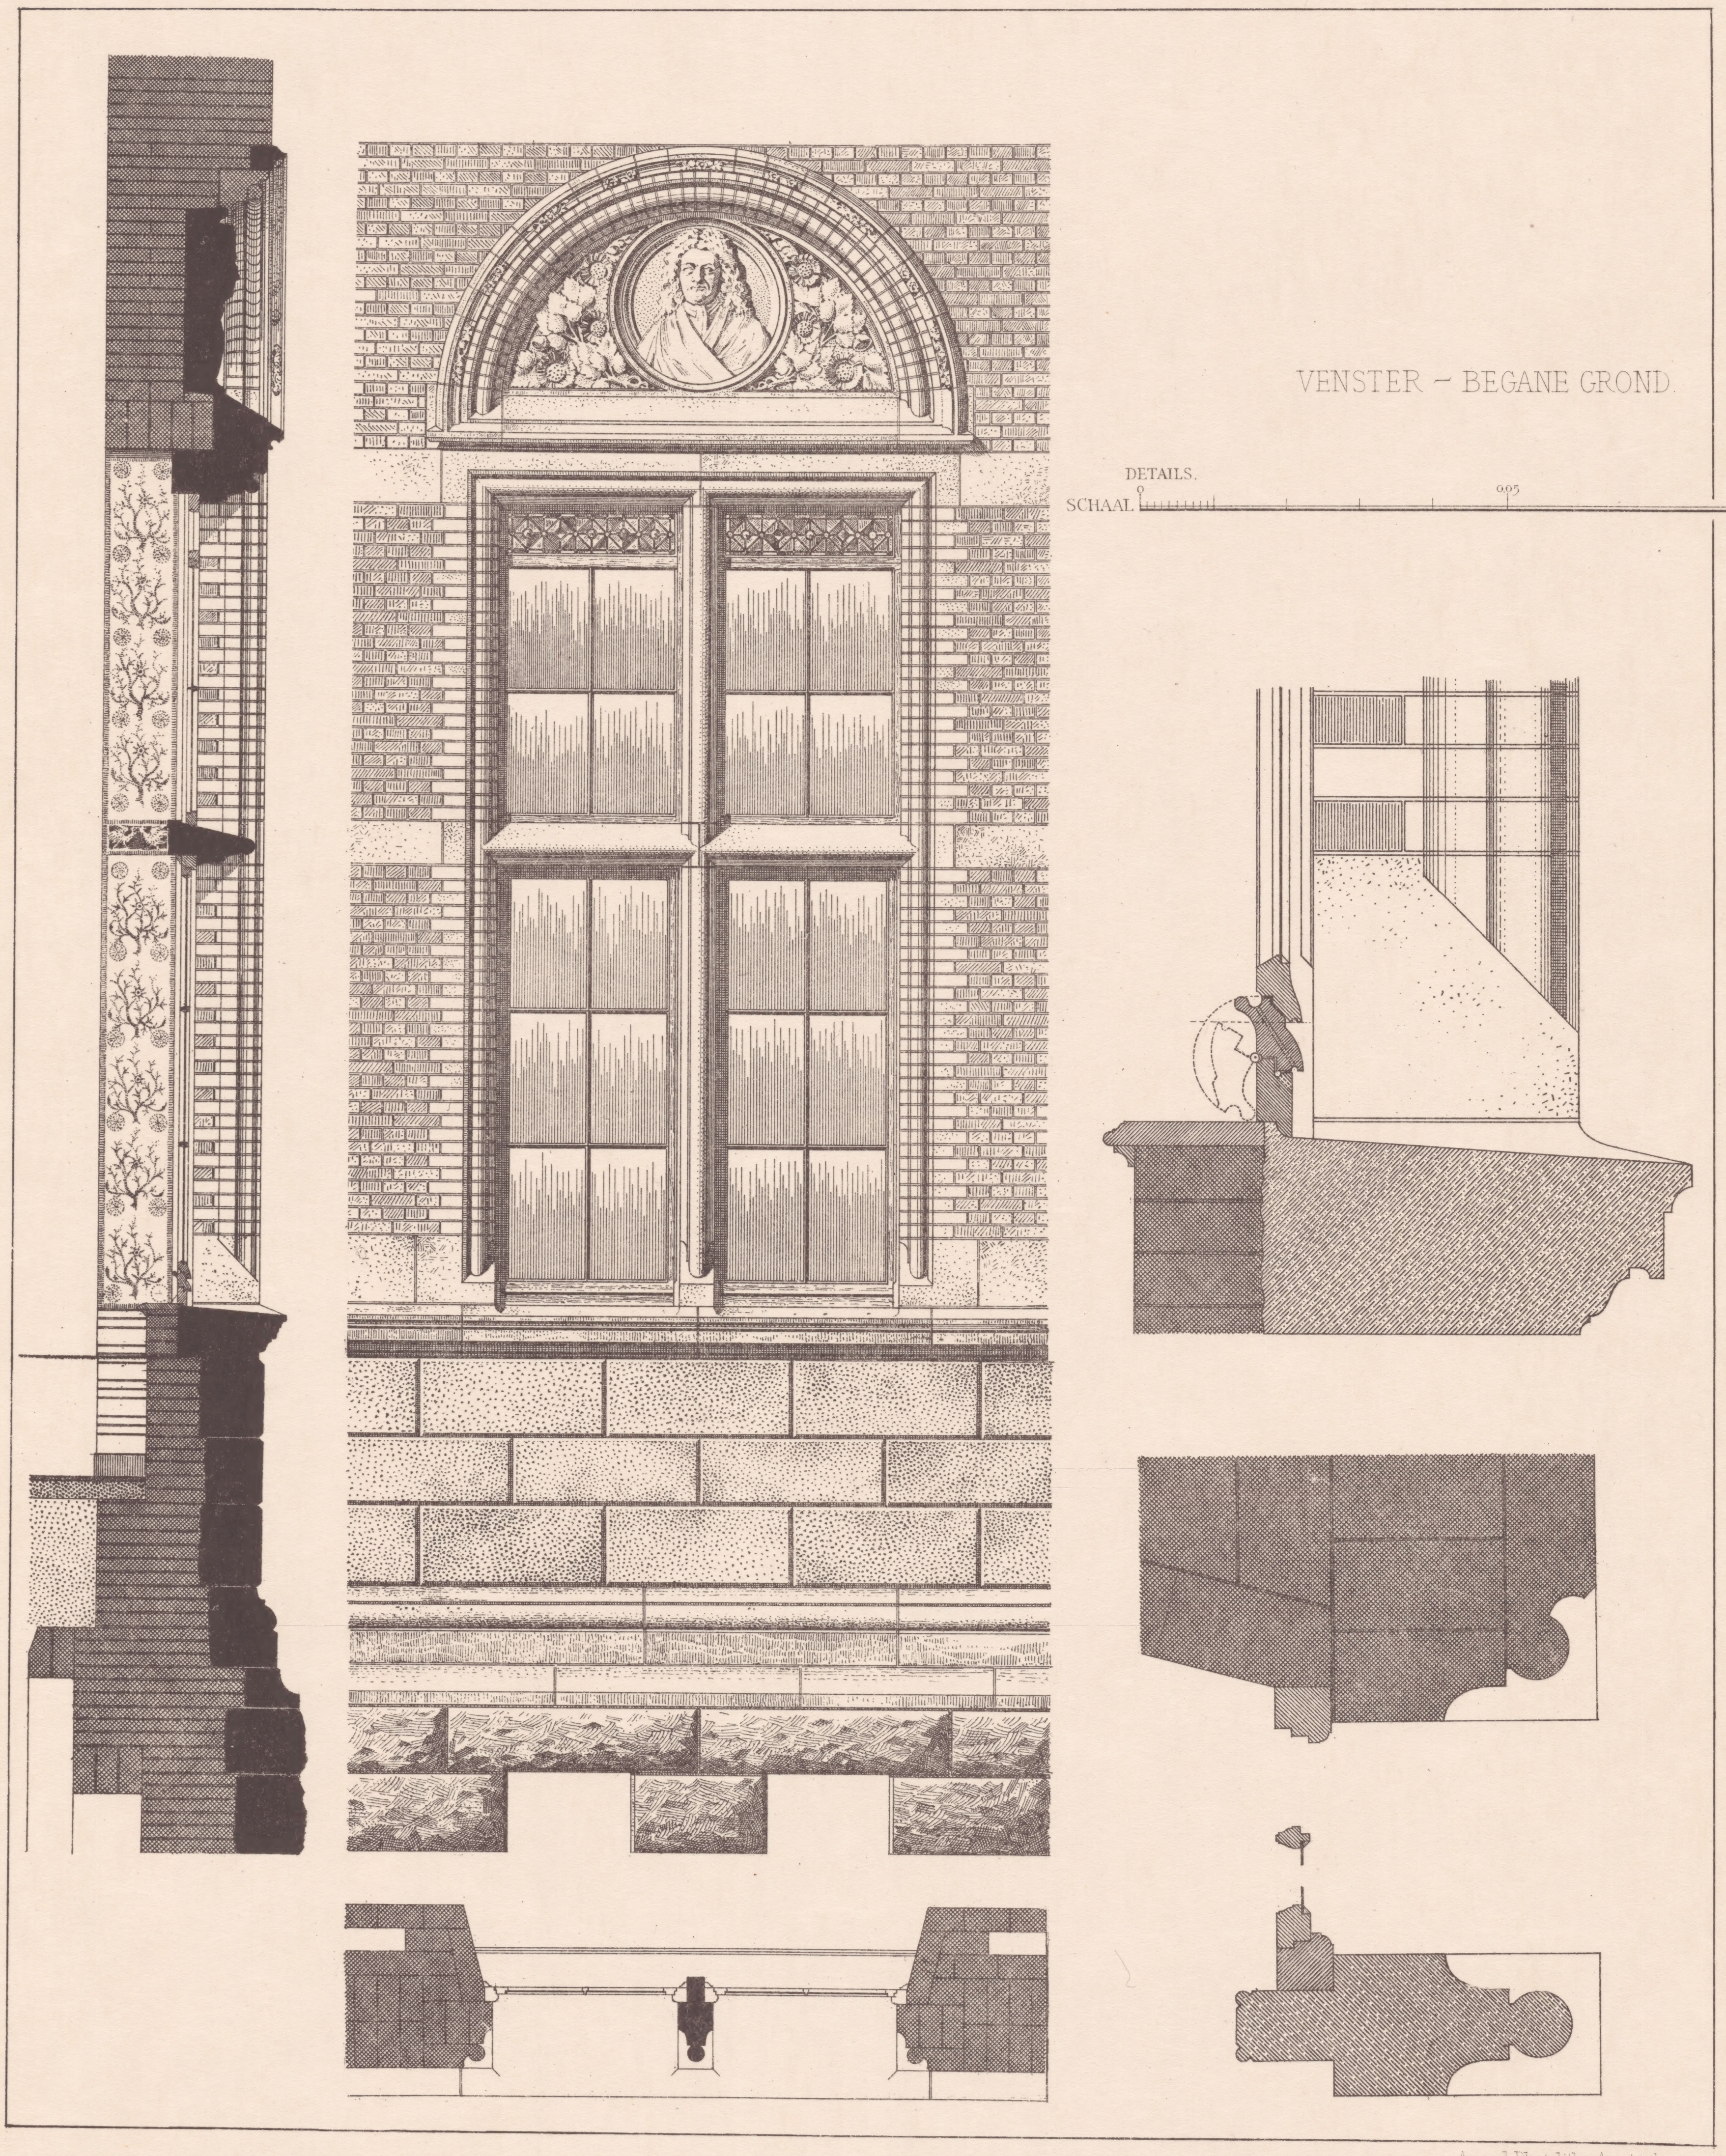

Amand Photolitho Amsterdam

KRUISVENSTER-RAMEN.

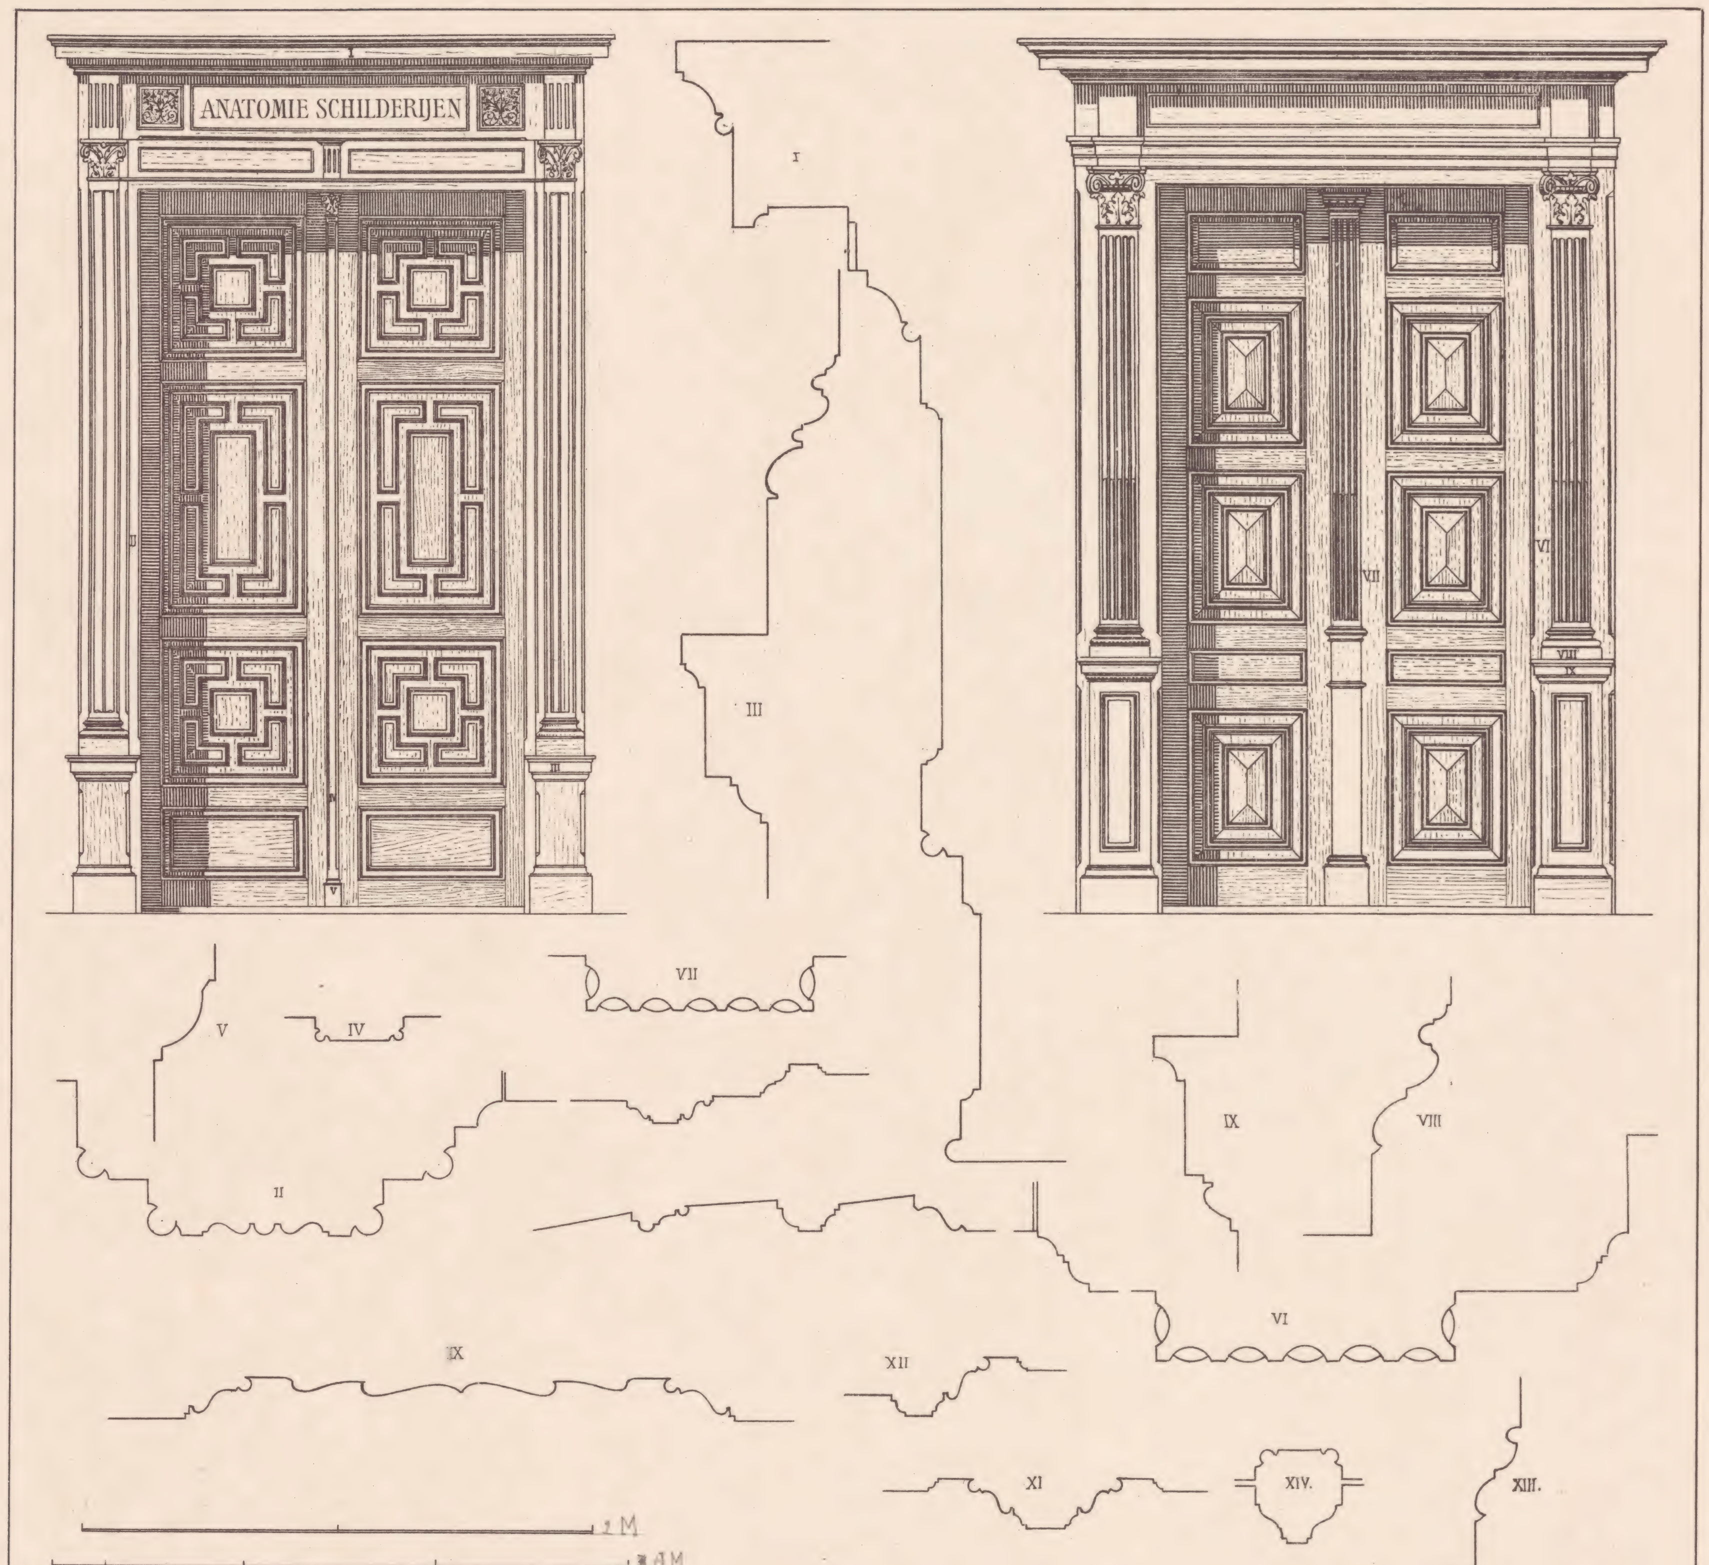

Amand Photolitho Amsterdam

SCHRIJNWERKEN — BINNEN- EN BUITENDEUREN

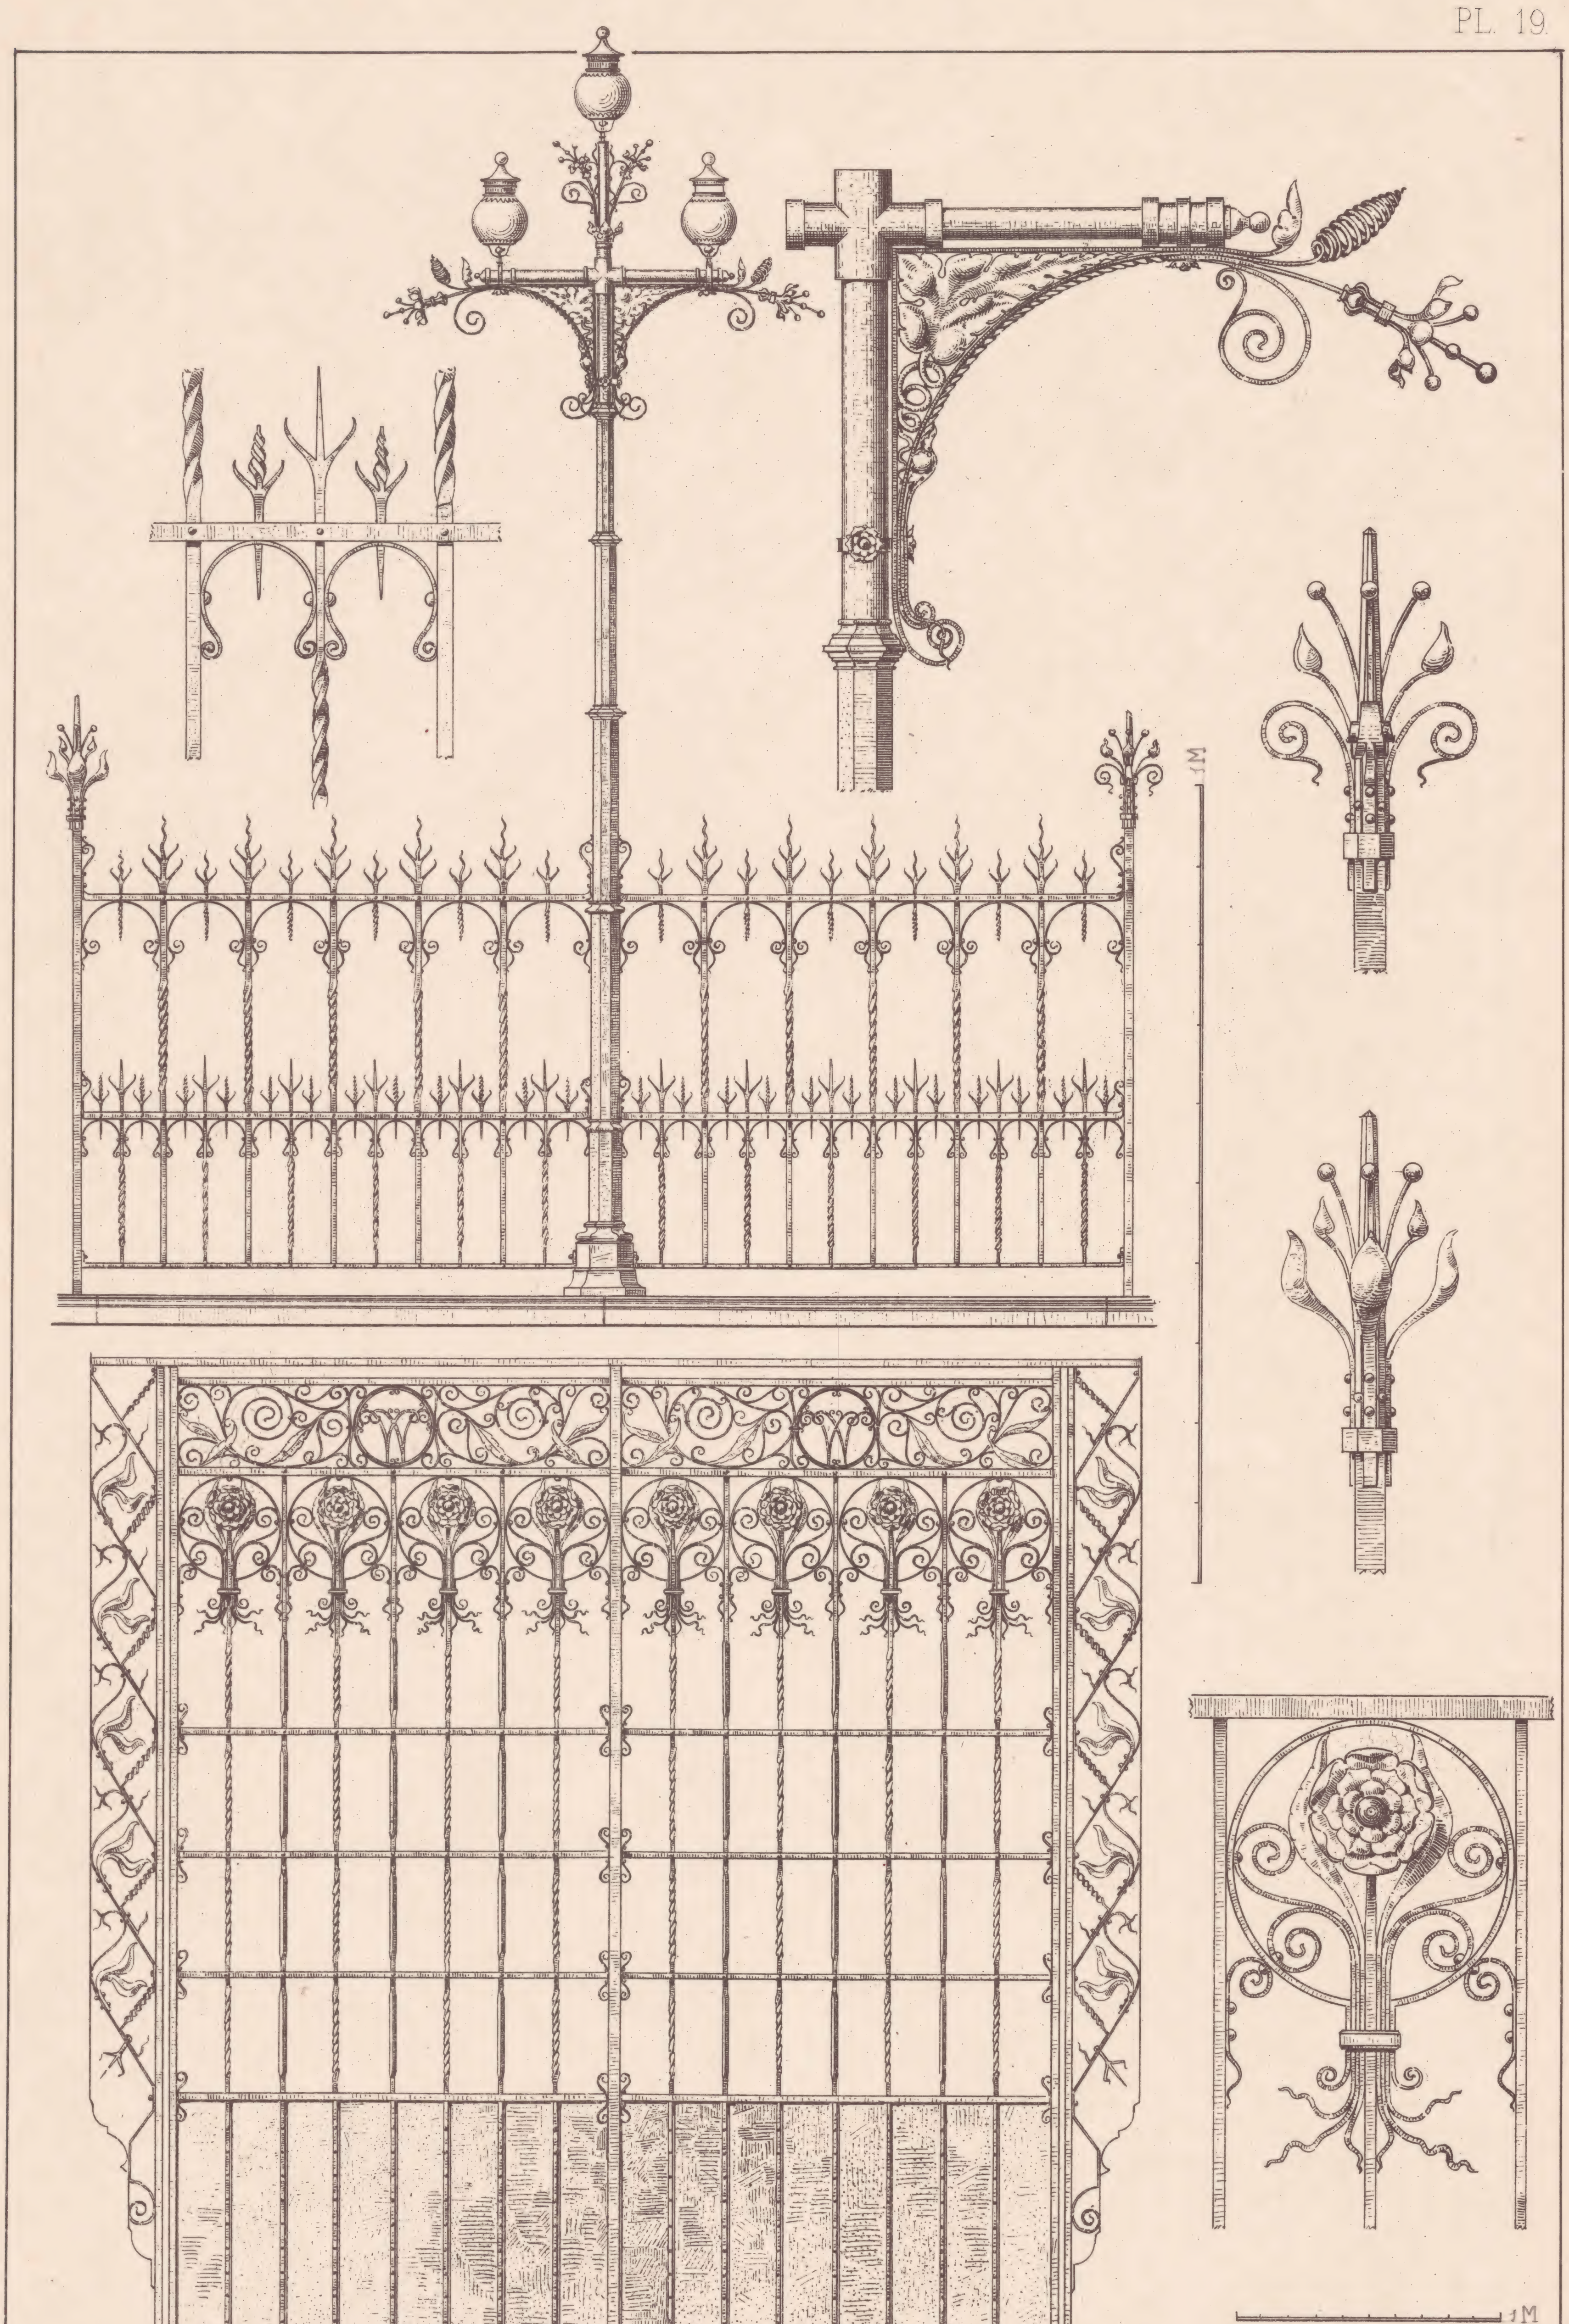

Amand Photolitho Amsterdam

GESMEED IJZEREN POORT DOORRIT – AFSLUITHEK VAN DEN TUIN

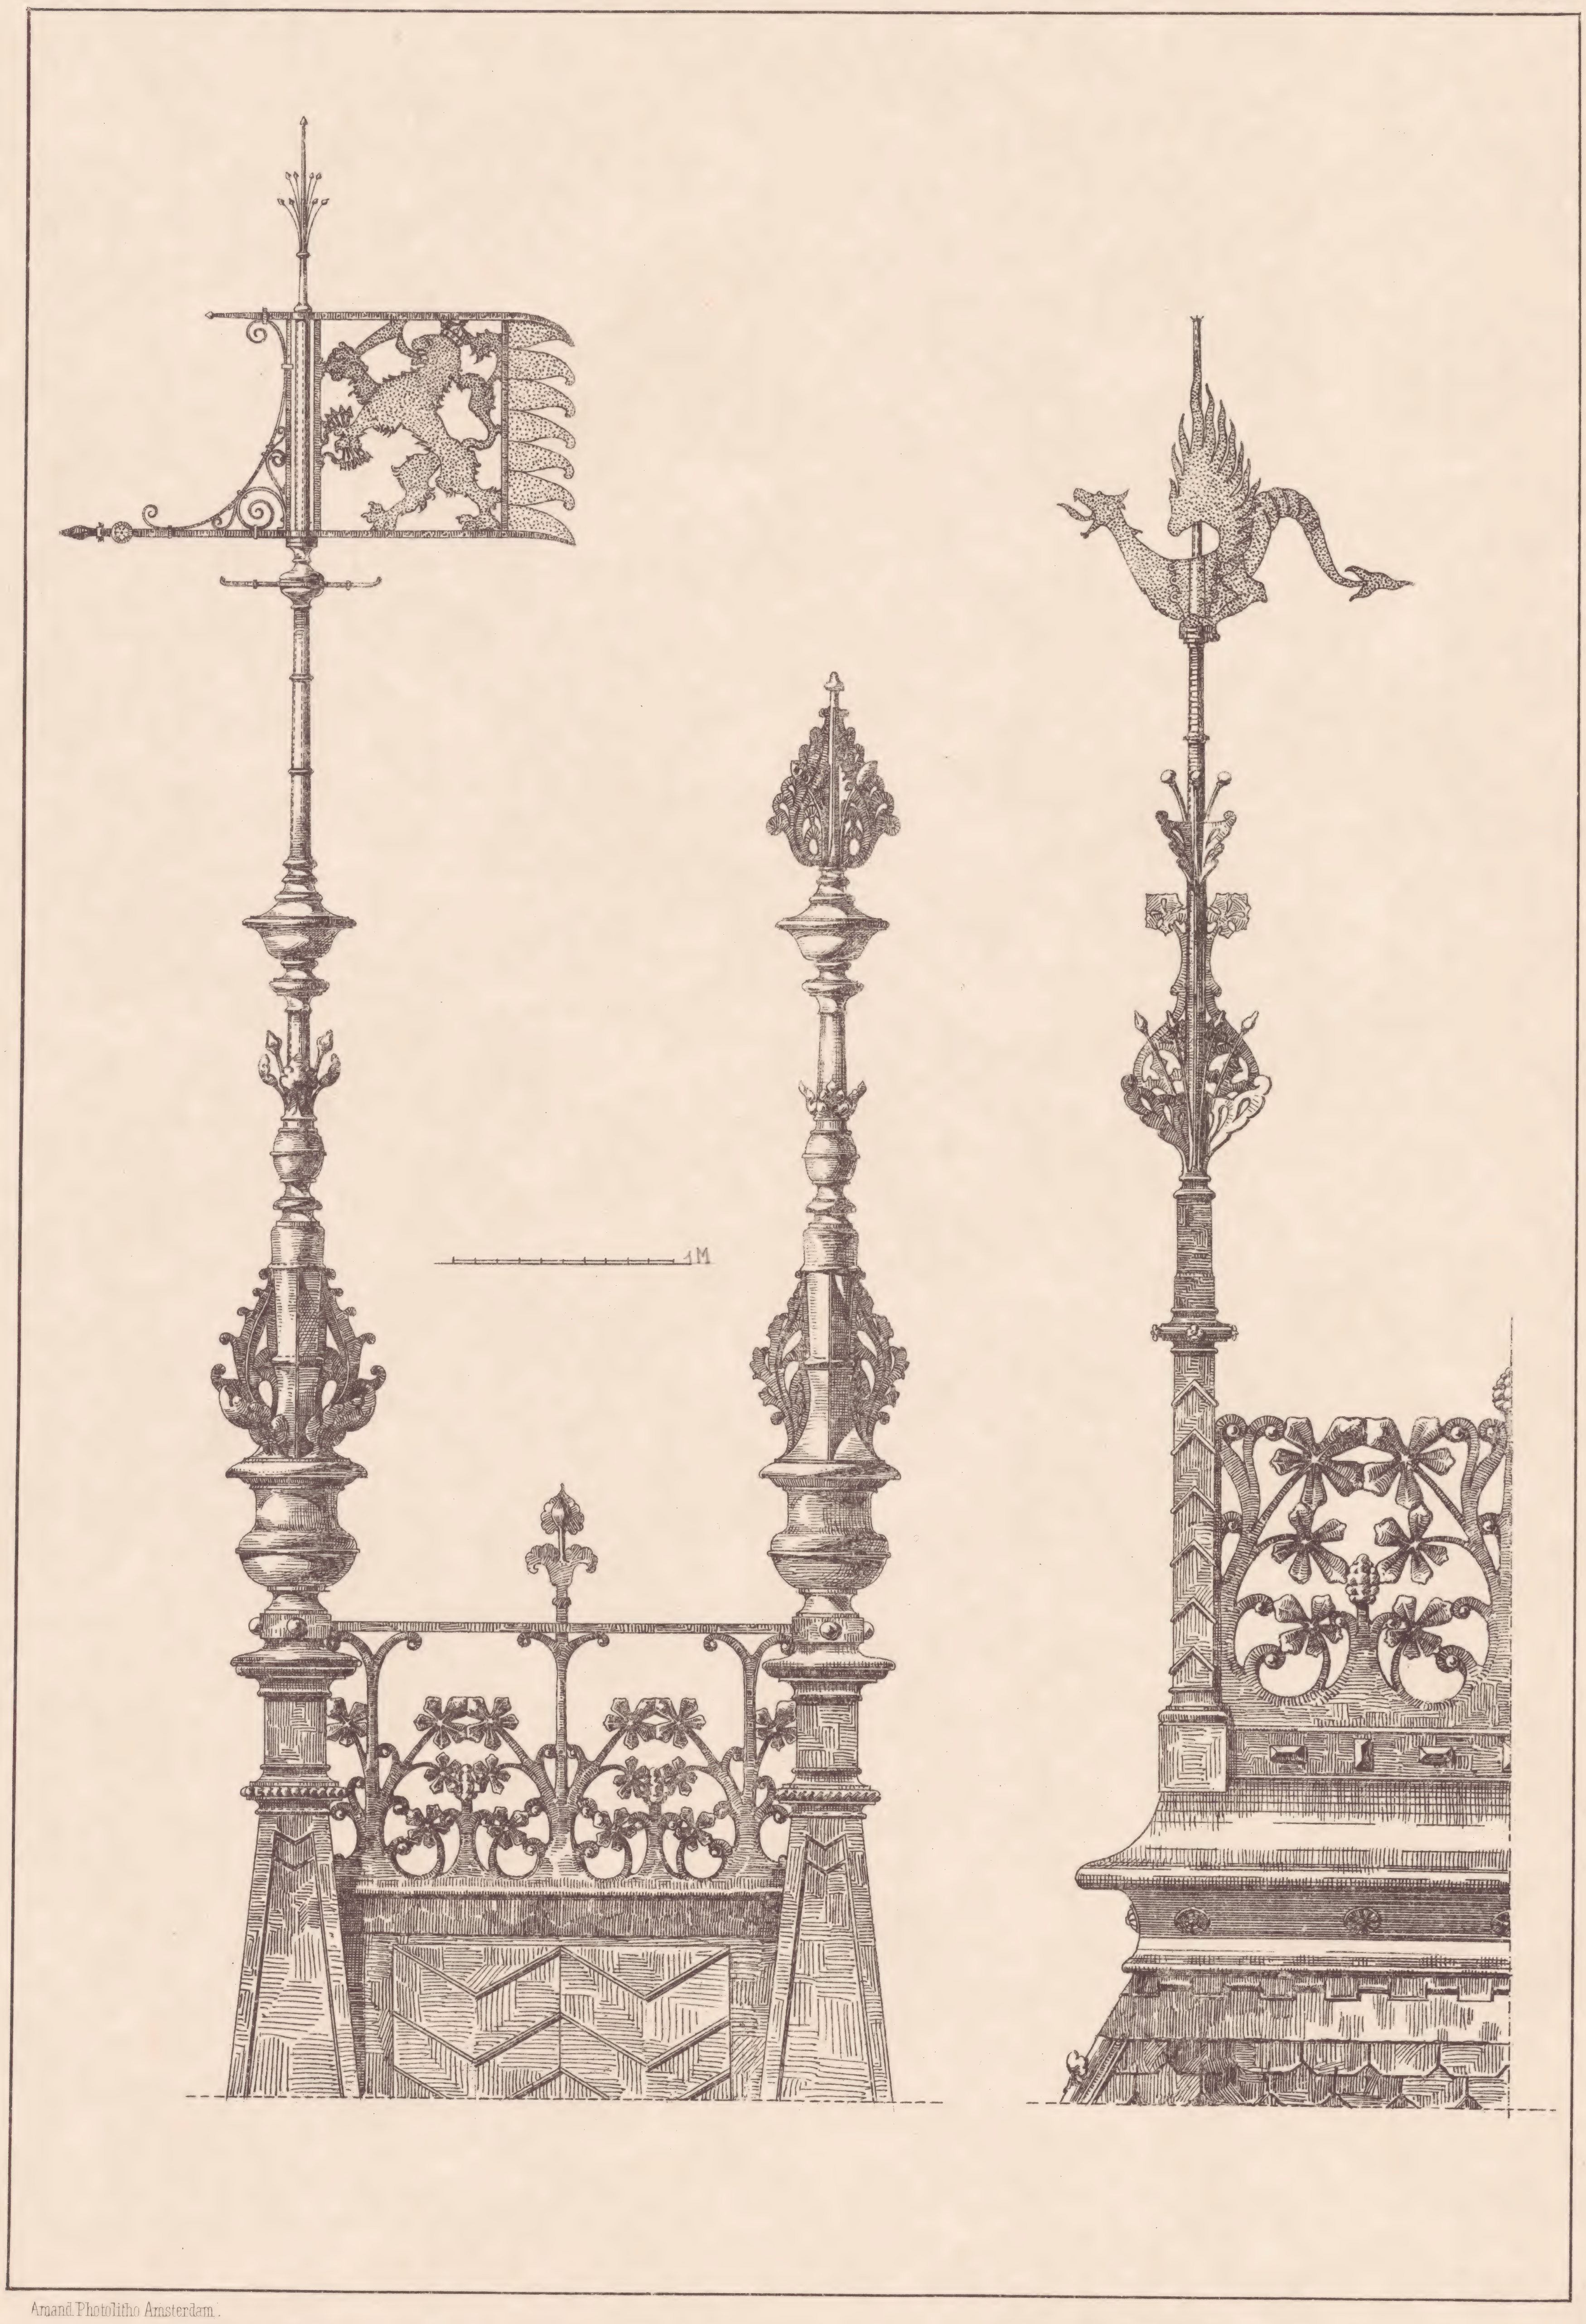

Amand Photolitho Amsterdam.

WINDVAAN EN TOPVERSIERINGEN GIROUETTES - ÉPIS

AANZET EN AFSLUITING VAN PROFIELEN
AAN DE INGANGEN DER VESTIBULEN

2.

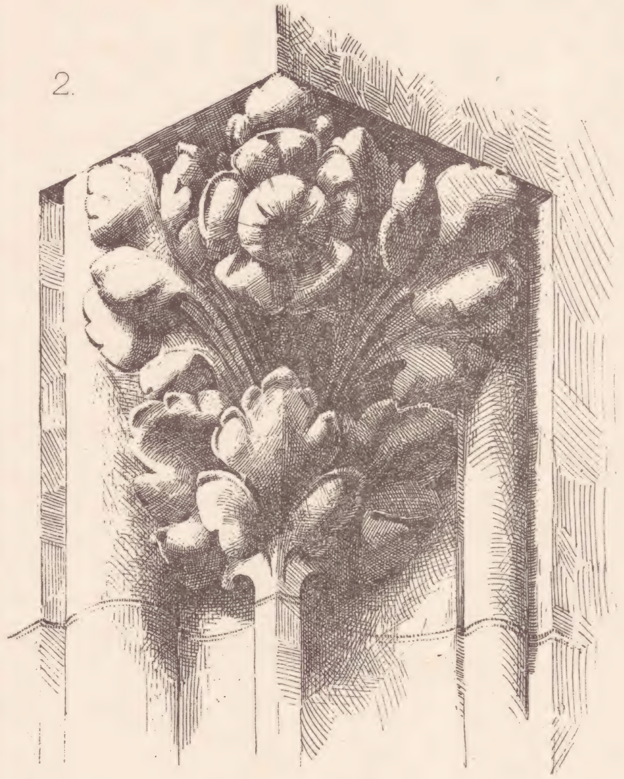

3.

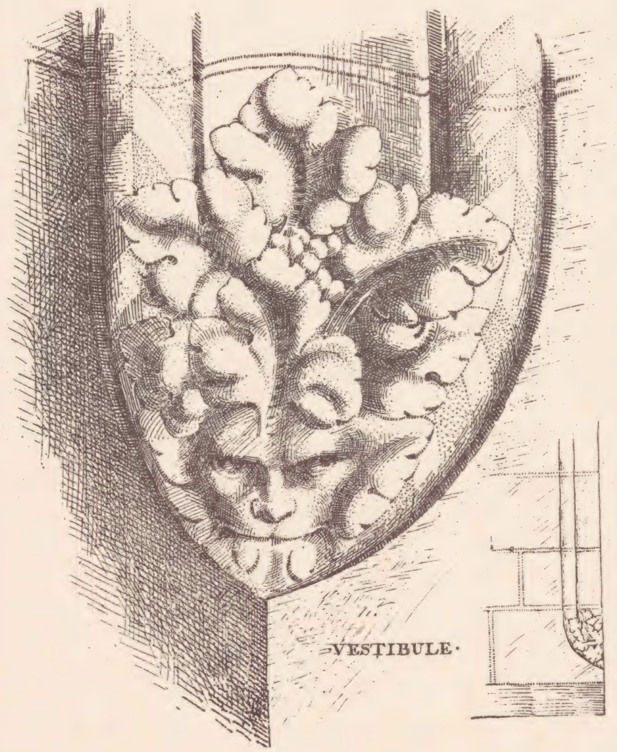

AMORTISSEMENT DE PROFILS AUX ENTRÉES
DES VESTIBULES.

1

ONDER DE OOSTELIJKE HOOFDTRAP.

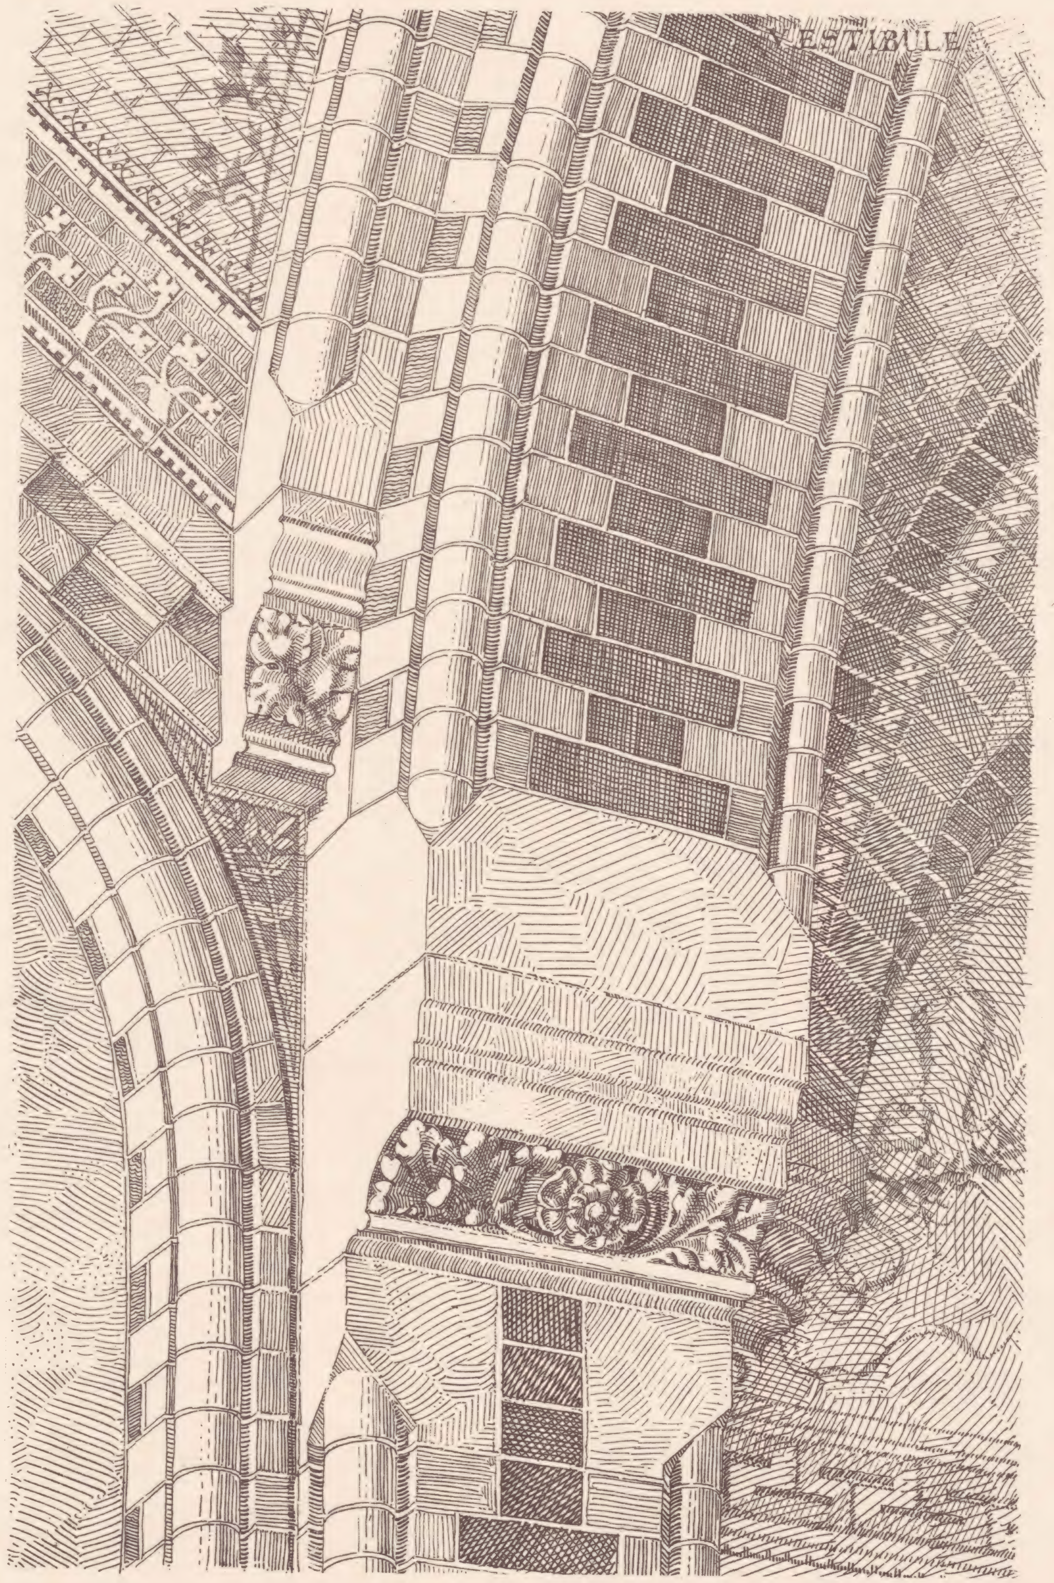

SOUS L' ESCALIER ORIENTAL.

AANZET VAN DE LEUNING DER TRAP
IN DEN WESTELIJKEN BINNENHOF.

4

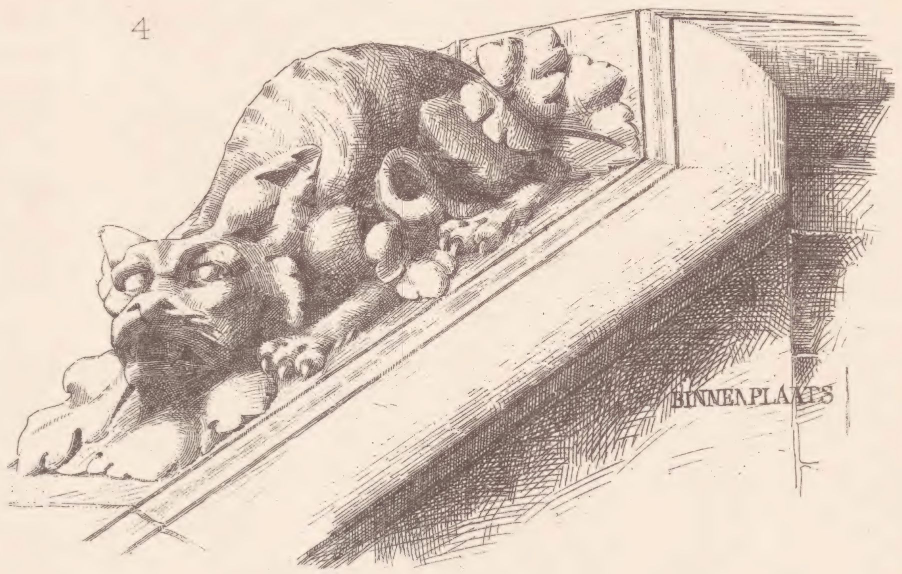

5.

DÉTAILS DE LA MAIN COURANTE DE L' ESCALIER
DANS LA COUR OCCIDENTALE.

Amand Photolitho Amsterdam.

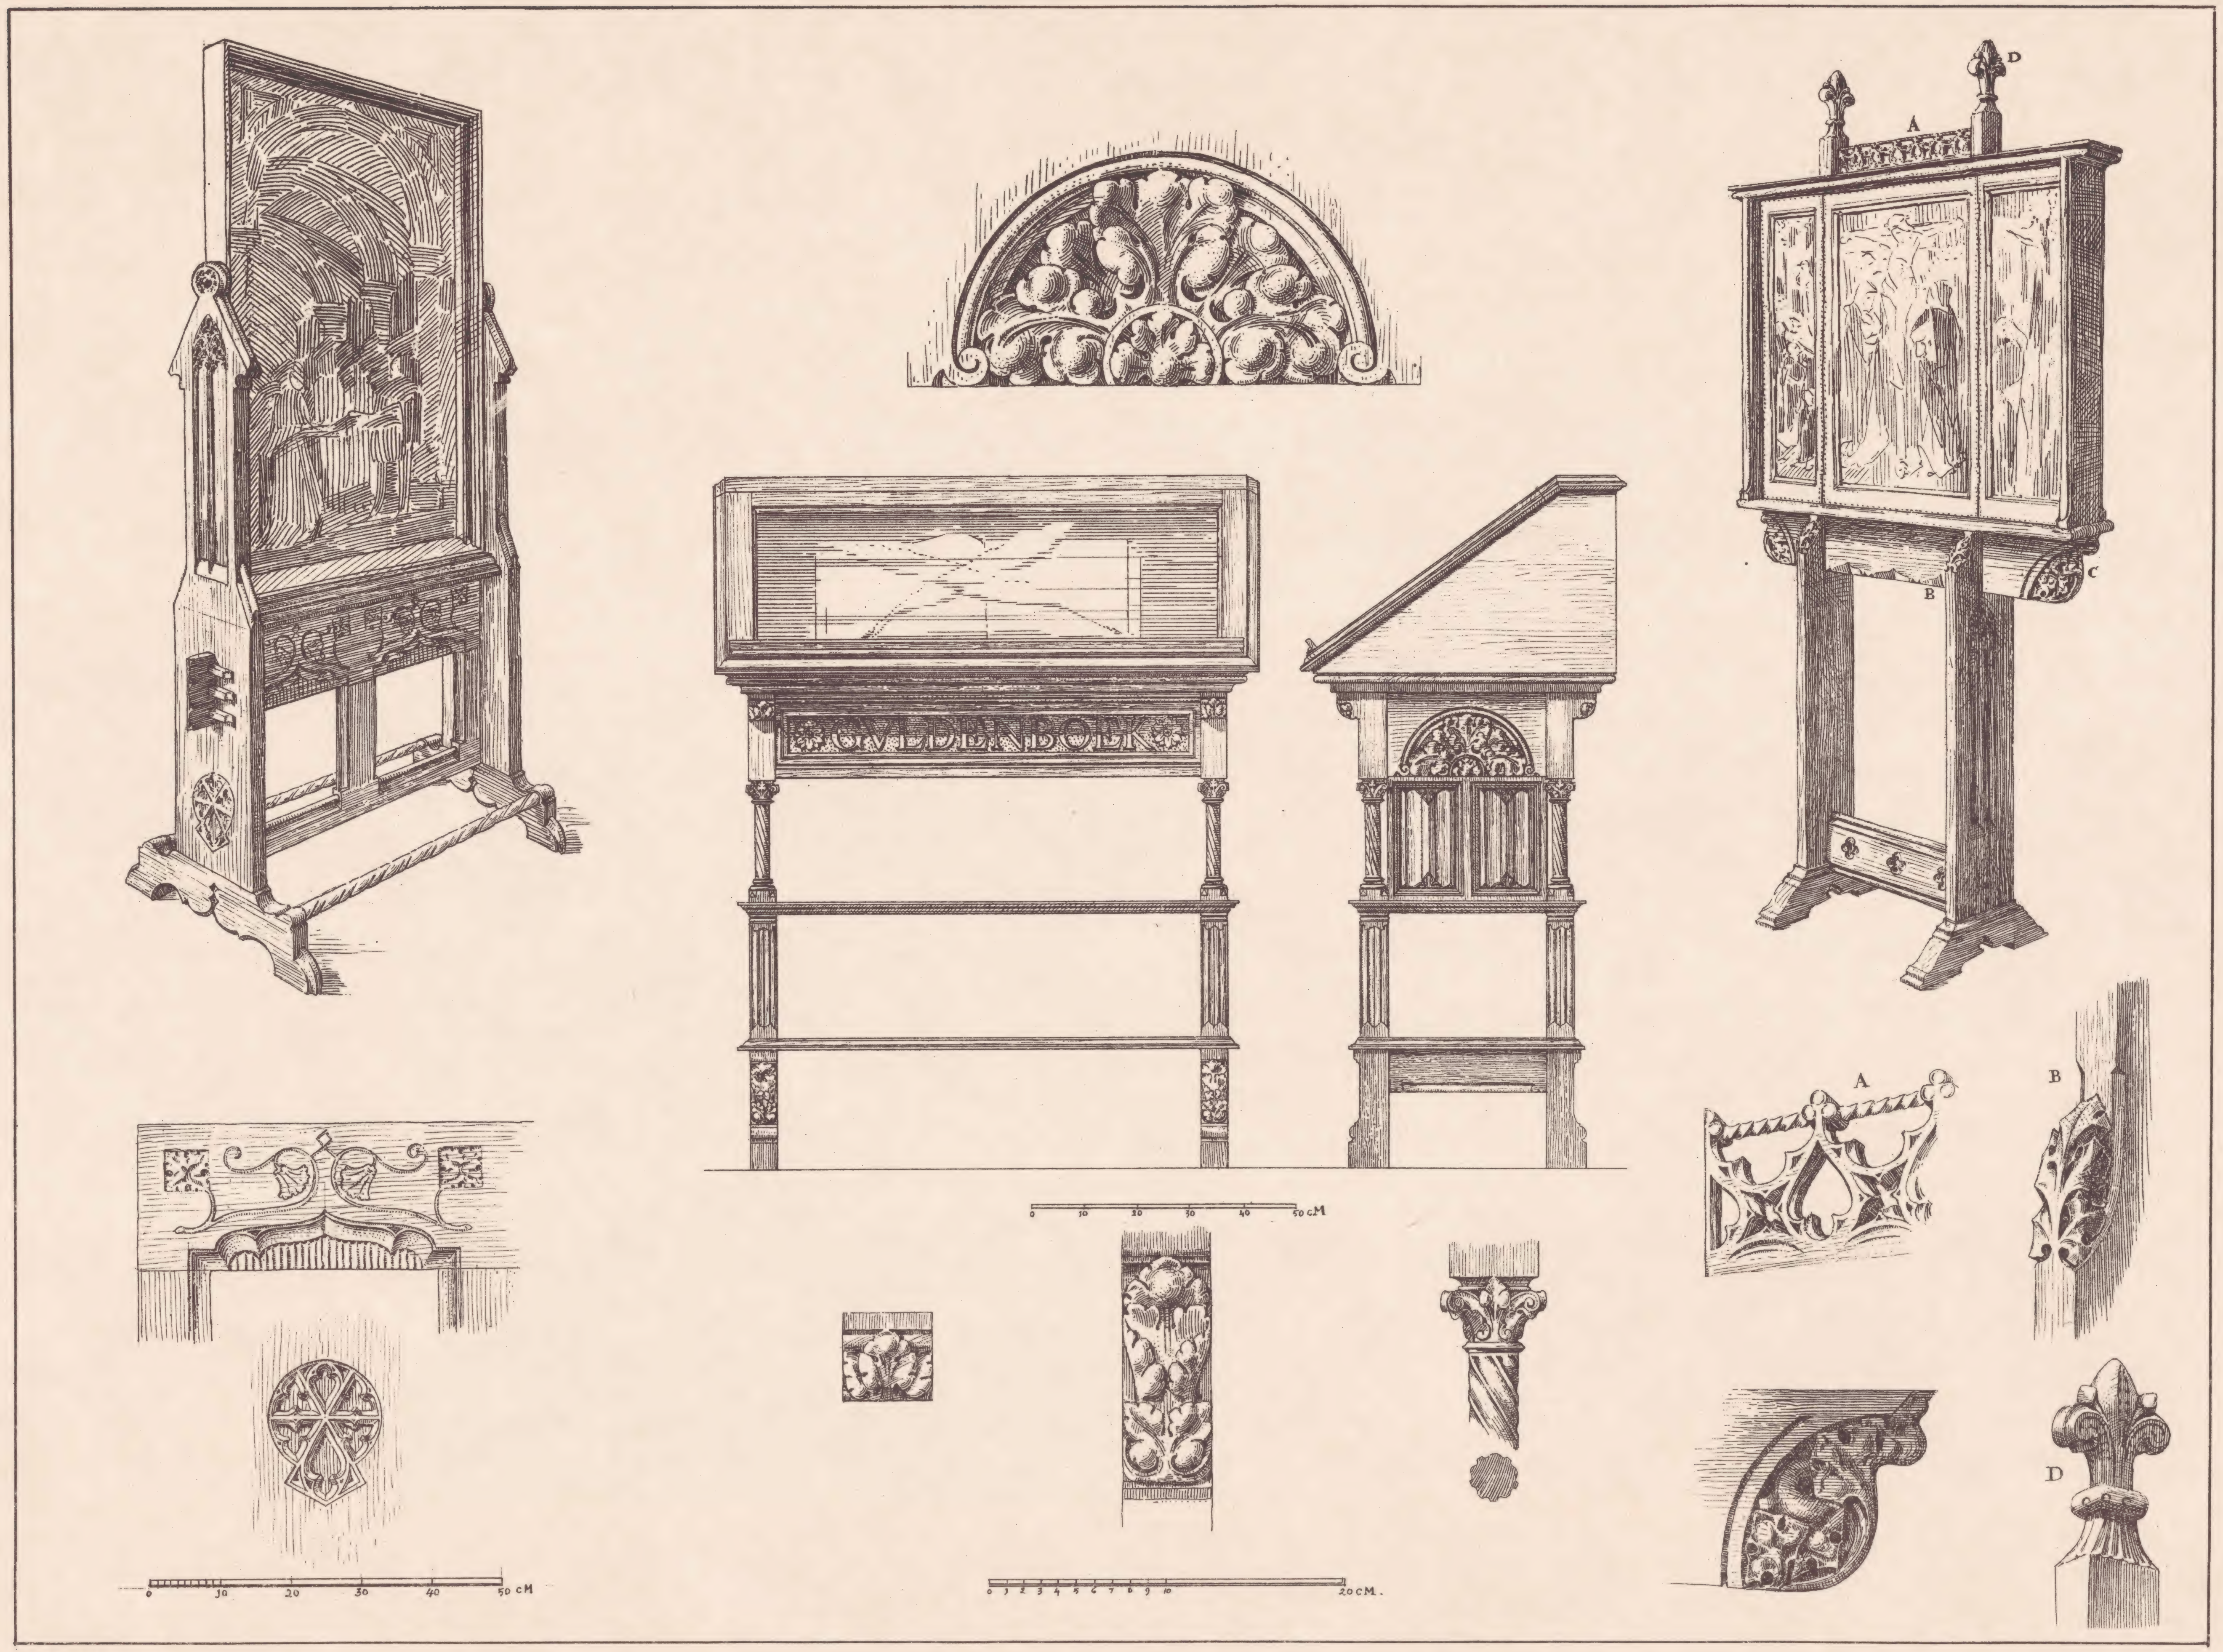

Amand Photolitho Amsterdam.

MEUBELS. MEUBLES.

MUSÉE NATIONAL À AMSTERDAM.

Amand Photolitho Amsterdam.

WONING VAN DEN HOOFDDIRECTEUR
HOOFDDEUR

HABITATION DU DIRECTEUR EN CHEF
PORTE D'ENTRÉE.

Lichtdruk, Amand Amsterdam.

WAPENDRAGERS VAN DE STEDEN
in tegelwerk.

Lichtdruk, Amand Amsterdam

WAPENDRAGERS VAN DE STEDEN
in tegelwerk.

Lichtdruk Amand Amsterdam

INGANG KLEINE CABINETTEN OOSTZIJDE.